



## COMUNE DI LAVARONE

VARIANTE SOSTANZIALE 2022 IN ADEGUAMENTO ALLA L.P. 15/2015 E  
AL REGOLAMENTO URBANISTICO EDILIZIO PROVINCIALE

### AGGIORNAMENTO DEL PRG - INSEDIAMENTI STORICI VARIANTE 2022

ADOZIONE PRELIMINARE FEBBRAIO 2023


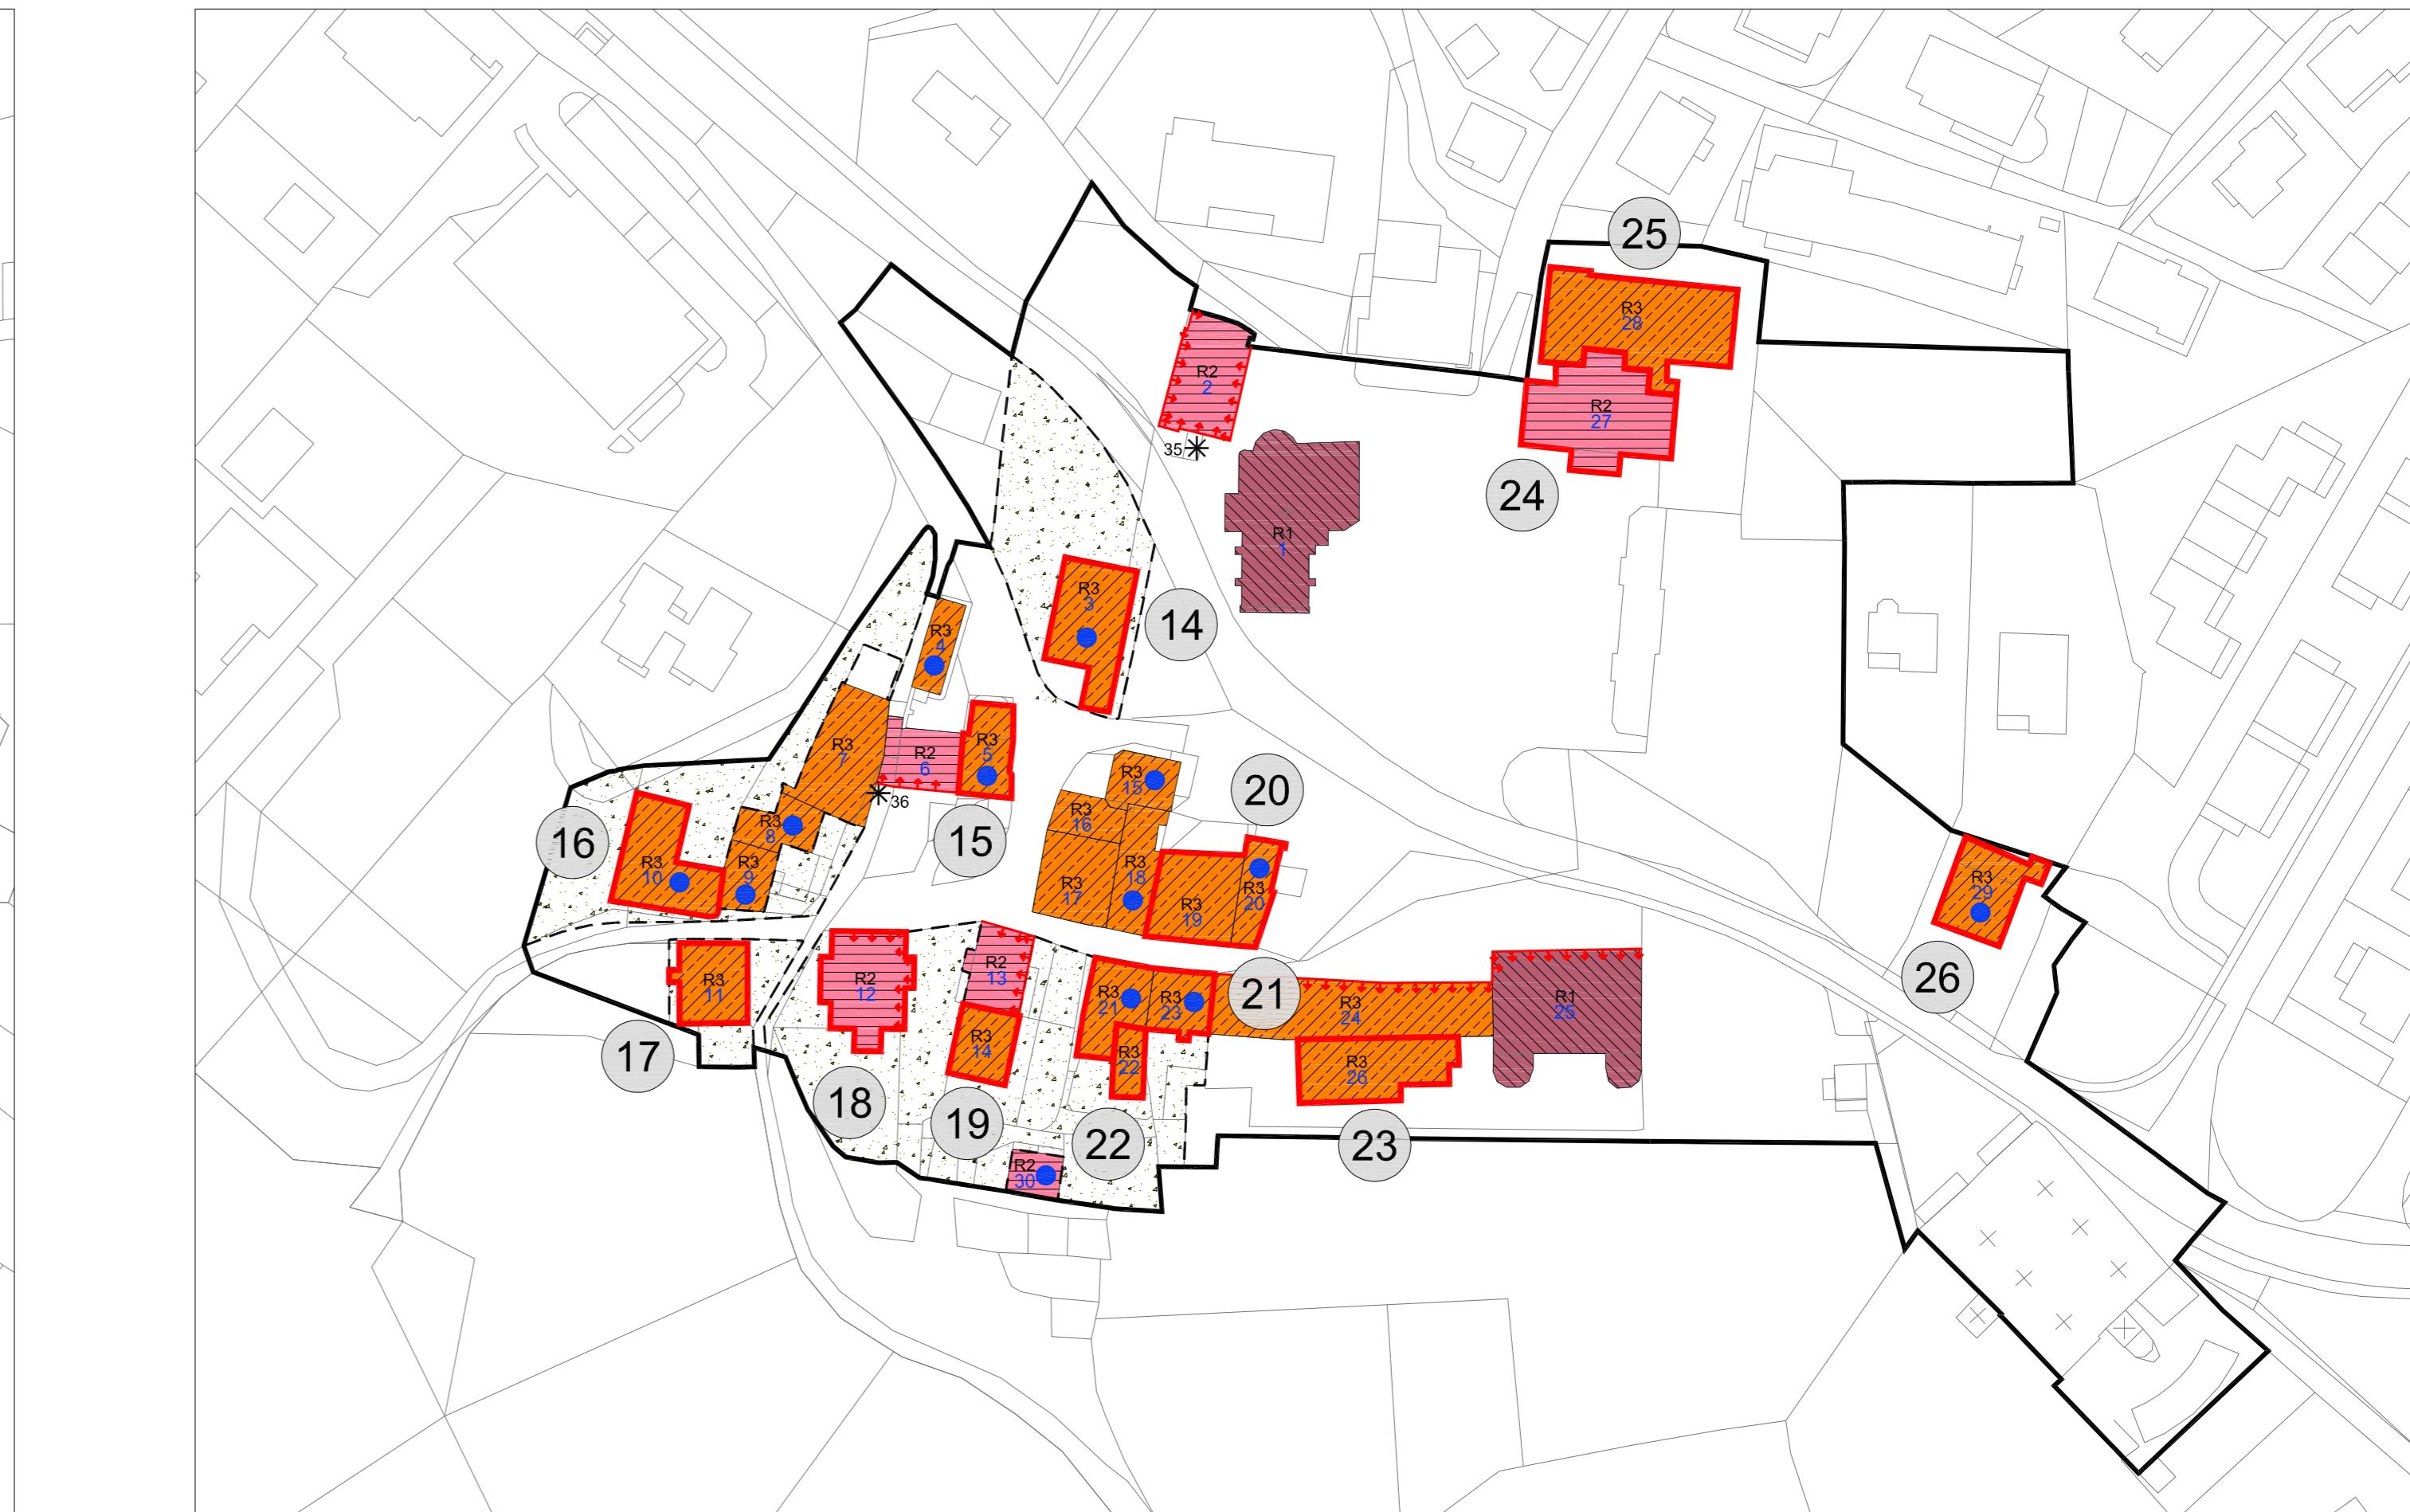


TAVOLA 15b VARIANTE - INSEDIAMENTI STORICI:  
ALBERTINI - CHIESA - ROCCHETTI - CAPPELLA

I TECNICI	DELIBERA DI PRELIMINARE ADOZIONE n. dd. _____	SCALA 1:1000
Ordine degli Architetti Planiatori Paesaggisti e Conservatori Dell'Architettura MANFREDI TALAMO 276 sez.A ARCHITETTURA	DELIBERA DI DEFINITIVA ADOZIONE n. dd. _____	TAV. n.
Ordine degli Architetti Planiatori Paesaggisti e Conservatori Dell'Architettura LAURA ZAMBONI 1273 sez.A ARCHITETTURA	SERVIZIO URBANISTICA E TUTELA DEL PAESAGGIO prot. n. dd. CONFERENZA DI PIANIFICAZIONE VERBALE n. dd. prat. n. _____	
	LA GIUNTA PROVINCIALE	

15b

ALBERTINI

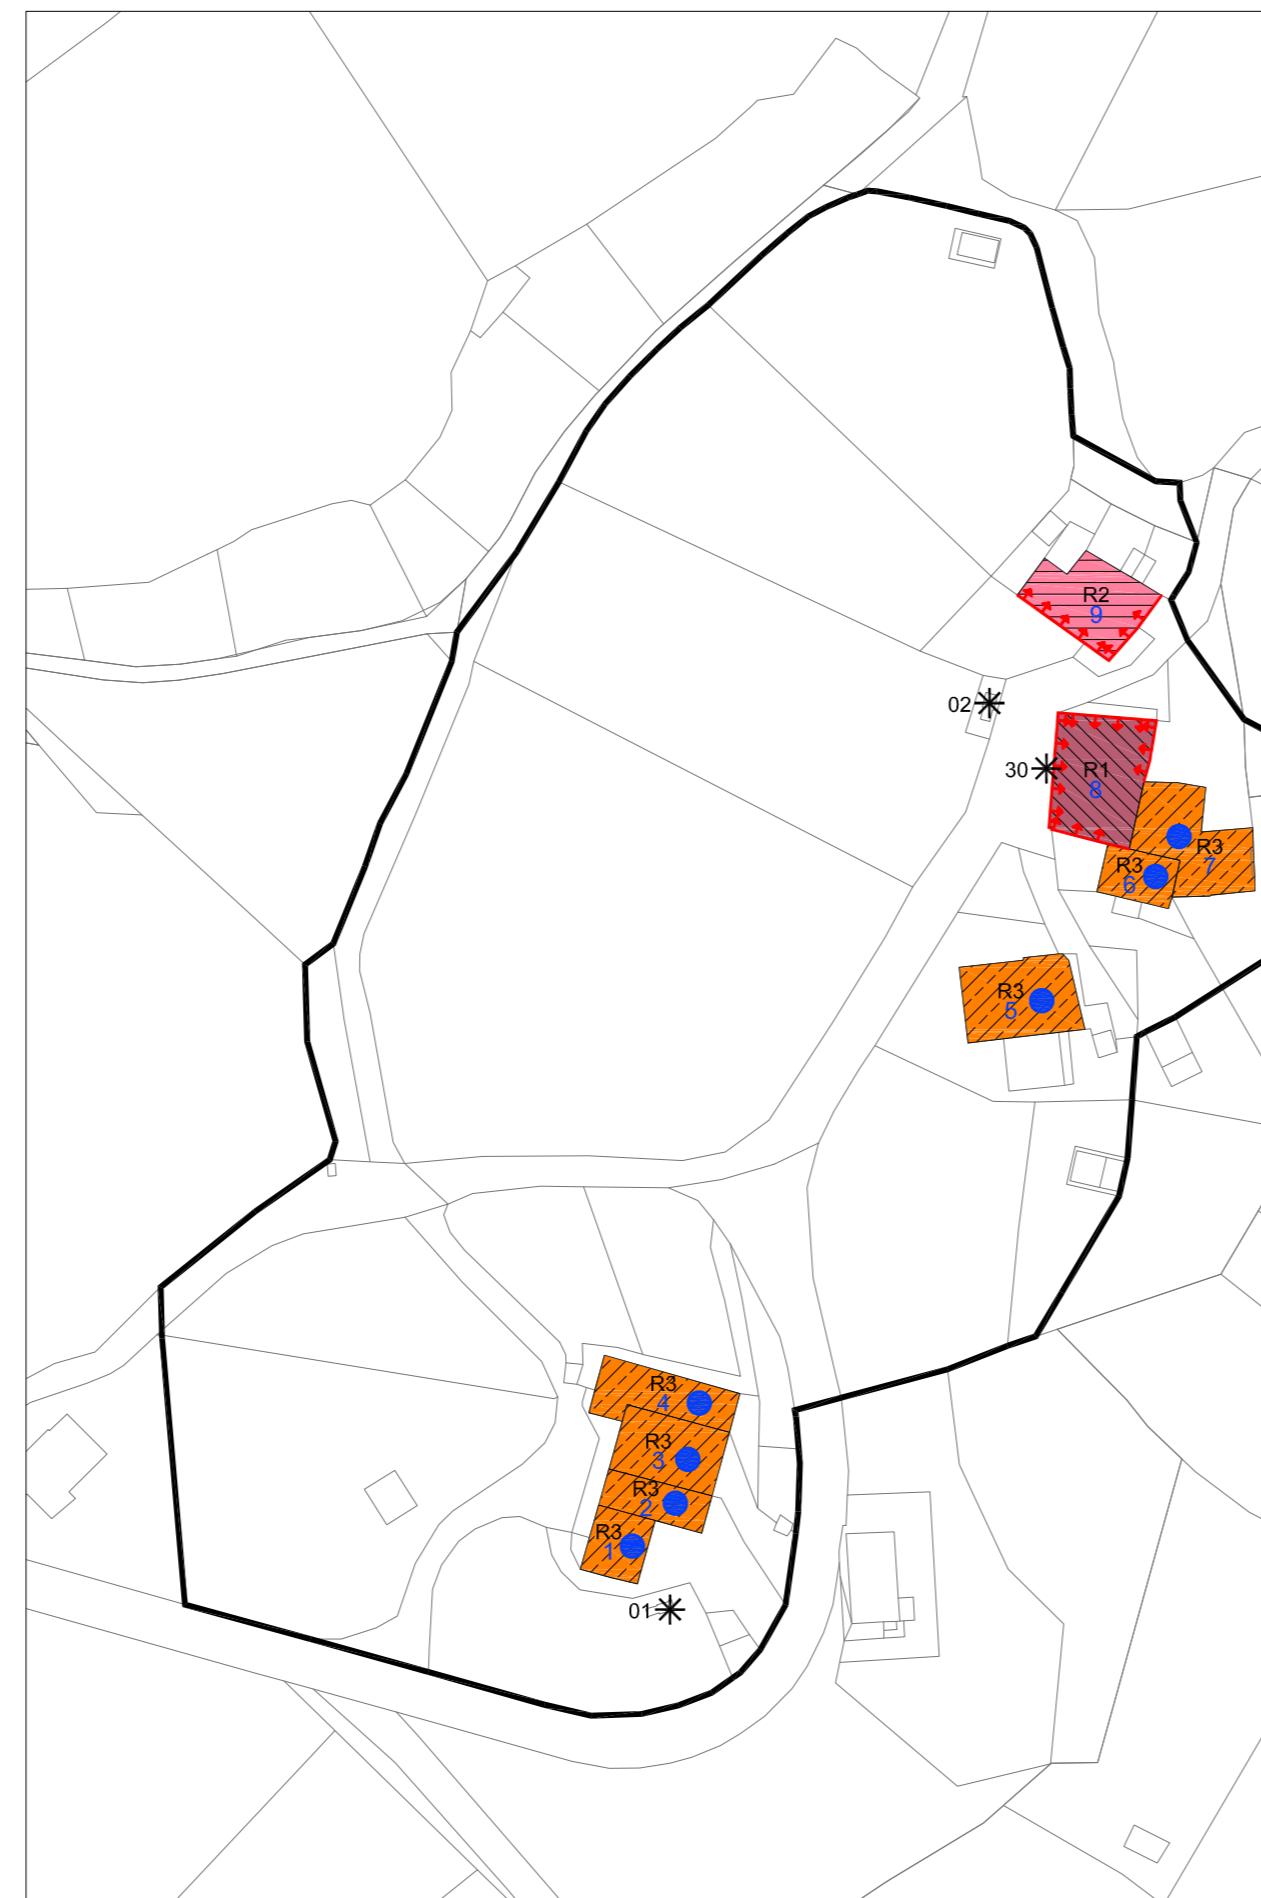

CHIESA


### LEGENDA

#### ZONE A - INSEDIAMENTI ED ELEMENTI STORICI


A101	DISPOSIZIONI SPECIALI PER CENTRI STORICI E MANUFATTI STORICI ISOLATI	art. 30	
A203	R1	RESTAURO	art. 31
A204	R2	RISANAMENTO CONSERVATIVO	art. 31
A205	R3	RISTRUTTURAZIONE EDILIZIA	art. 31
D208	R4	DEMOLIZIONE	art. 31
A407	FRONTI DI PREGIO	art. 34	
	VINCOLO TIPOLOGICO (TIPOLOGIA A SCHIERA DA RISPETTARE)	art. 33	
Z601	*	VINCOLI PUNTUALI	art. 34
A405	AREE DI PERTINENZA	art. 32	
	SOPRAELEVATION AMMessa AI SENSI DELL'ART. 105 DELLA L.P. 15/2015	art. 34bis	

#### ELEMENTI CONVENTIONALI E FISICI

Z402	MAPPA CATASTALE
Z403	CONFINE PROVINCIALE
Z403	CONFINE COMUNALE
V100	24 VARIANTI CARTOGRAFICHE PRINCIPALI

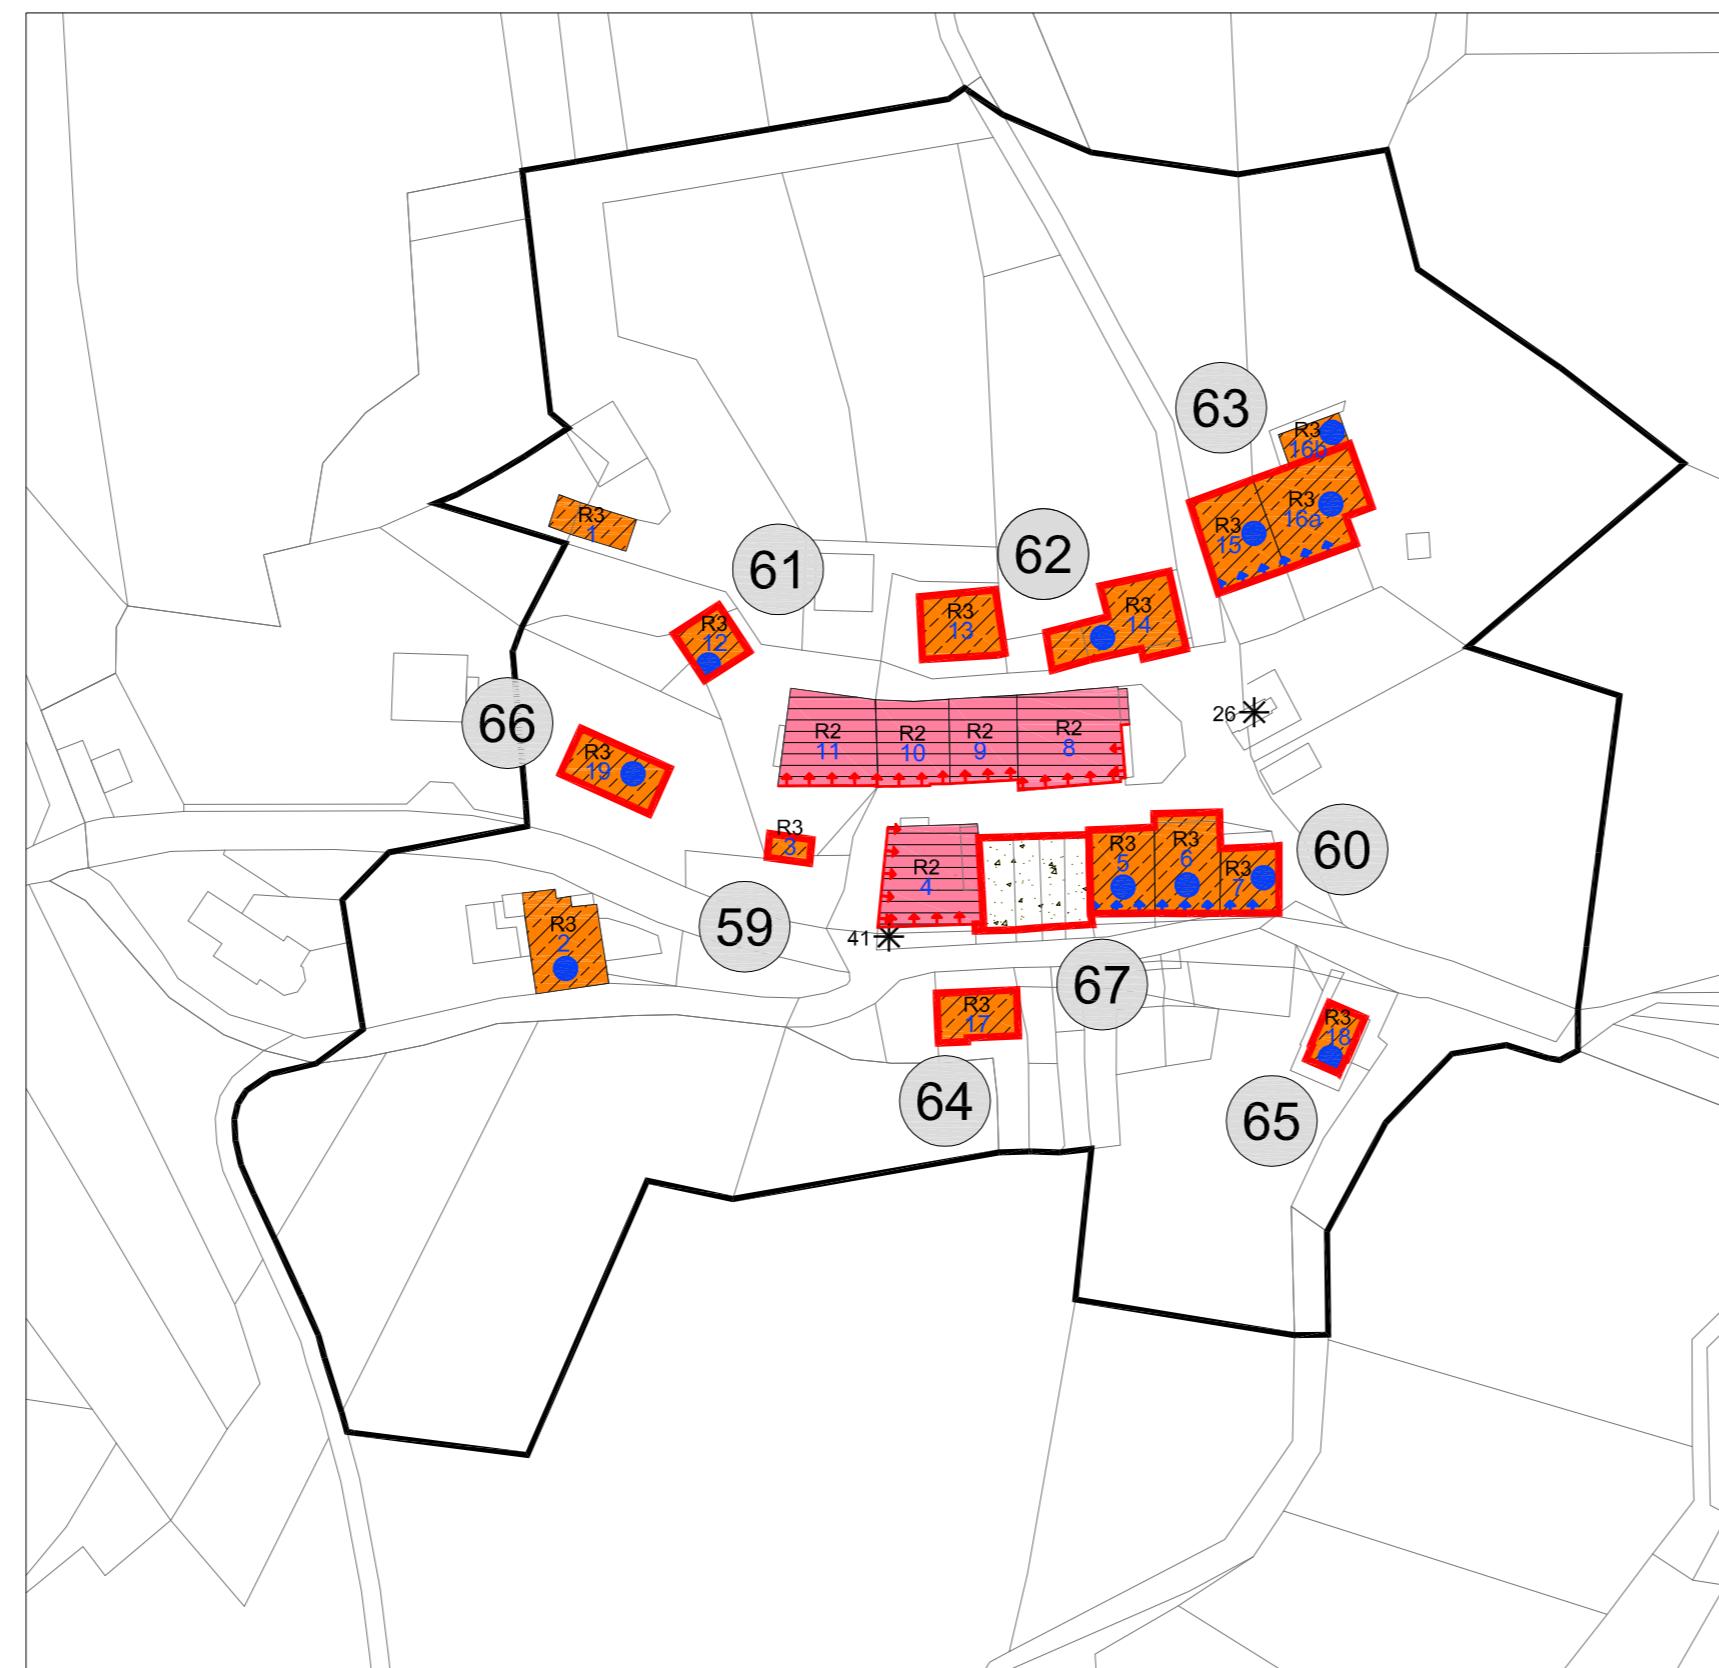

ROCCHETTI

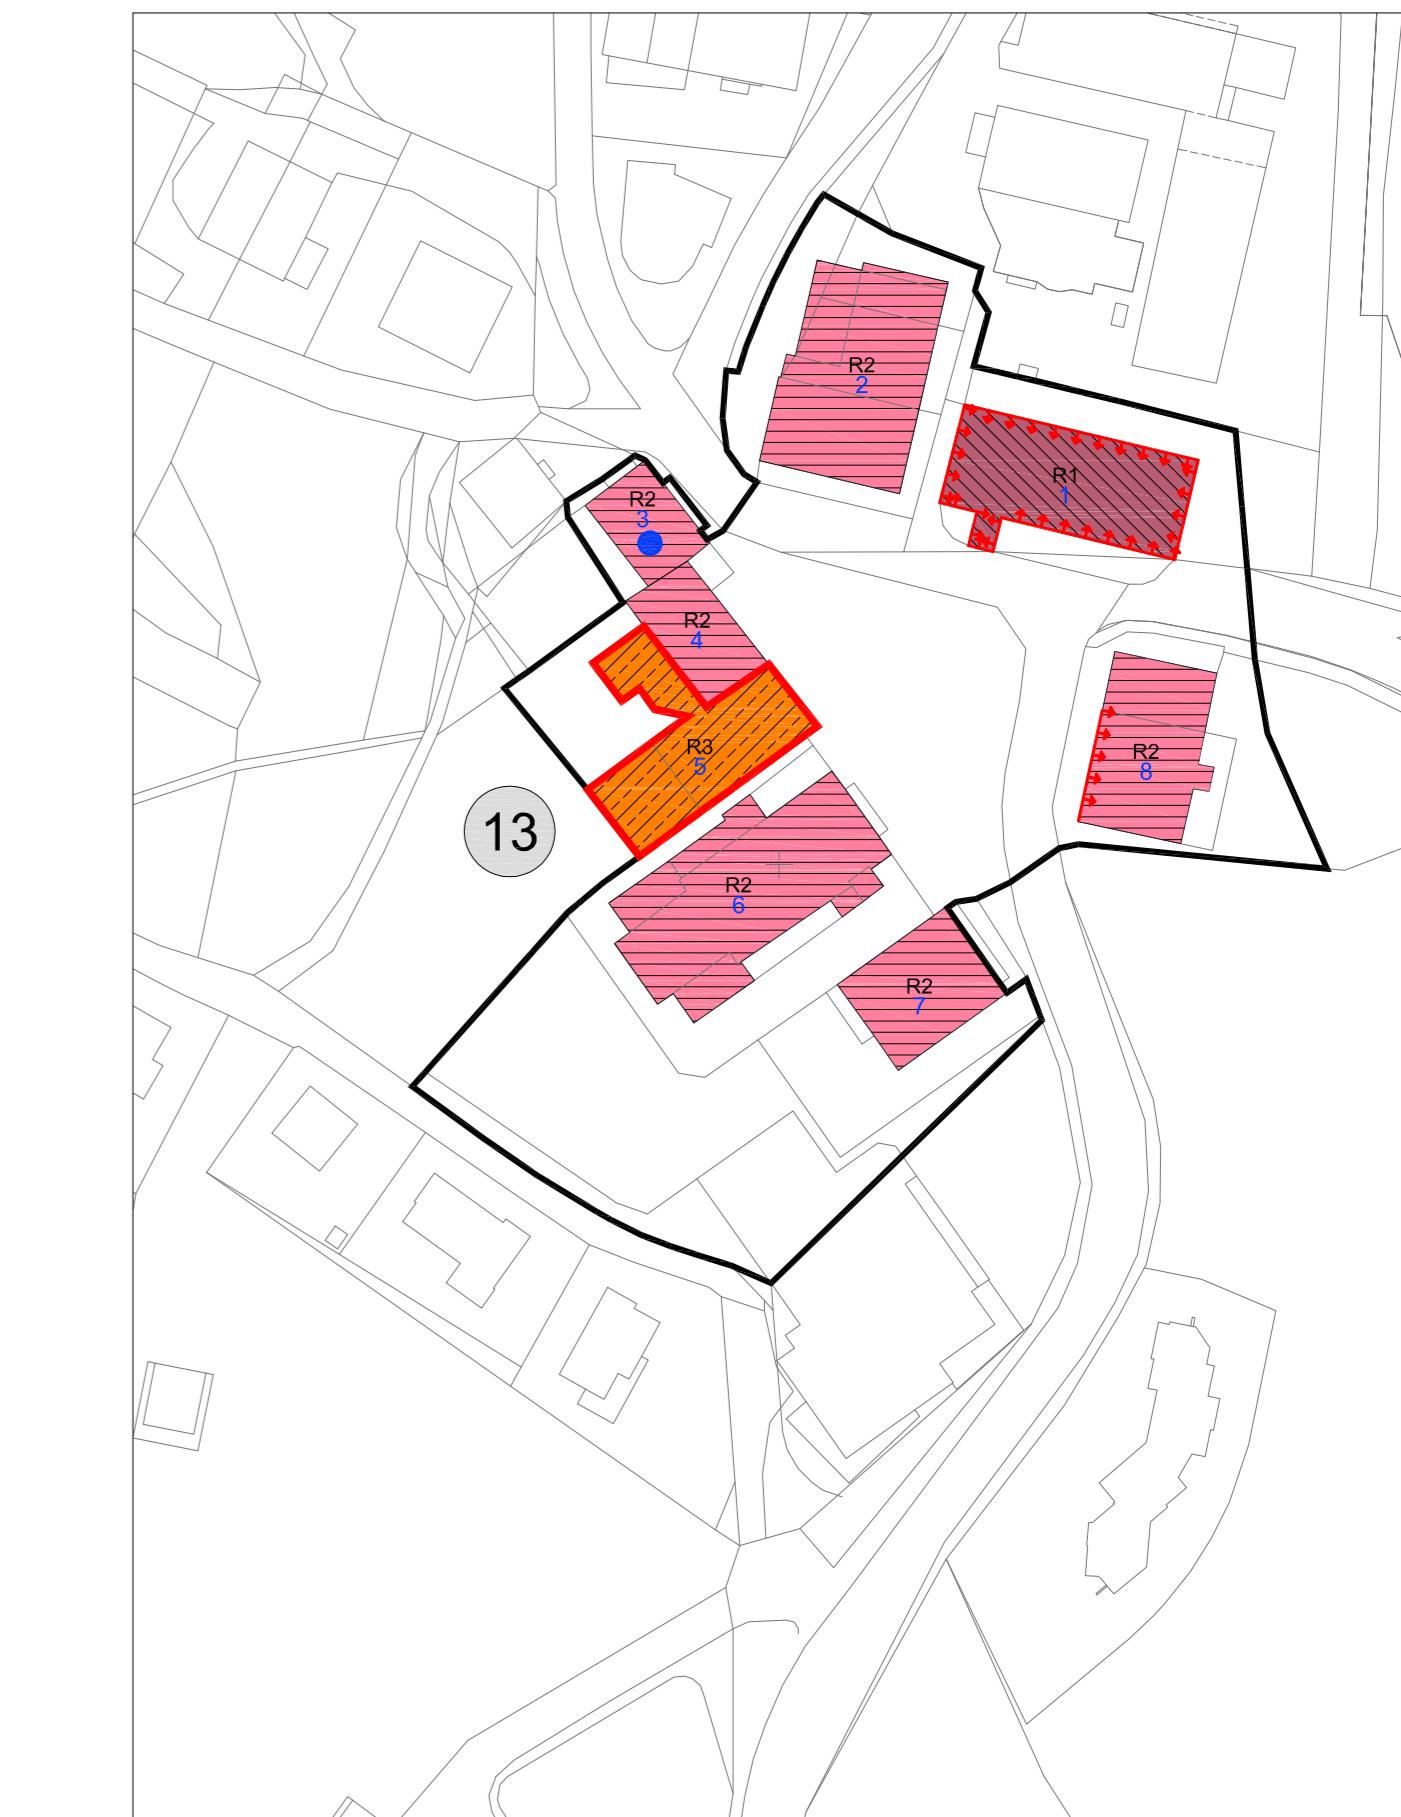

CAPPELLA