



## COMUNE DI LAVARONE

VARIANTE SOSTANZIALE 2022 IN ADEGUAMENTO ALLA L.P. 15/2015 E  
AL REGOLAMENTO URBANISTICO EDILIZIO PROVINCIALE

### AGGIORNAMENTO DEL PRG - INSEDIAMENTI STORICI VARIANTE 2022

ADOZIONE PRELIMINARE FEBBRAIO 2023

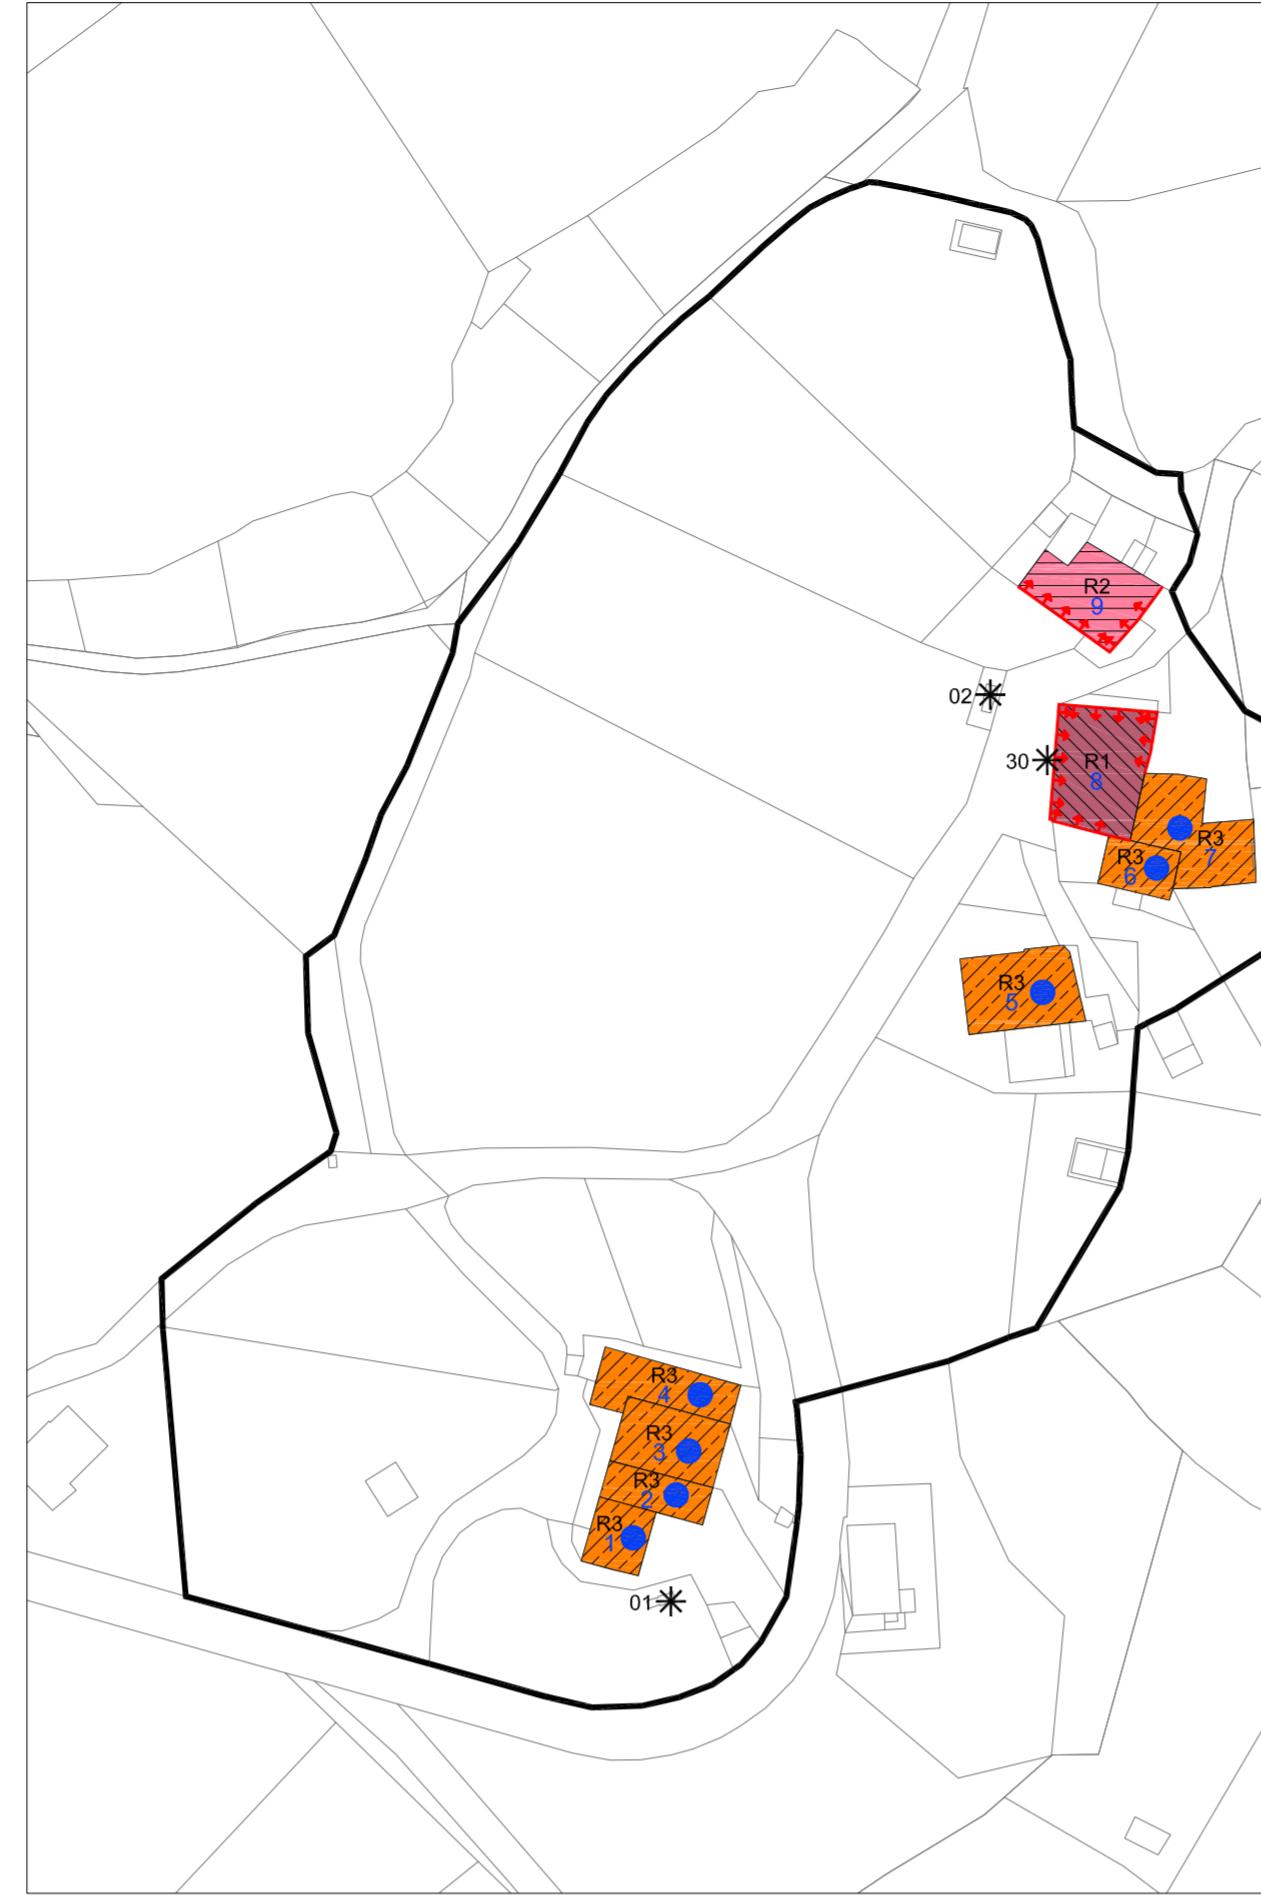


TAVOLA 15b VARIANTE - INSEDIAMENTI STORICI:  
ALBERTINI - CHIESA - ROCCHETTI - CAPPELLA


I TECNICI	DELIBERA DI PRELIMINARE ADOZIONE n. ____ dd. ____	SCALA 1:1000
<small>Ordine degli Architetti Plaenificatori Paesaggistici e Conservatori Dell'Architettura MANFREDI TALAMO 277 sez.A ARCHITETTURA</small>	DELIBERA DI DEFINITIVA ADOZIONE n. ____ dd. ____	TAV. n.
<small>Ordine degli Archetti Plaenificatori Paesaggistici e Conservatori della Provincia di Trento LAURA ZAMBONI 1273 sez.A ARCHITETTURA</small>	SERVIZIO URBANISTICA E TUTELA DEL PAESAGGIO CONFERENZA DI PIANIFICAZIONE prot. n. ____ dd. ____ prat. n. ____	
	LA GIUNTA PROVINCIALE	

15b

ALBERTINI



CHIESA

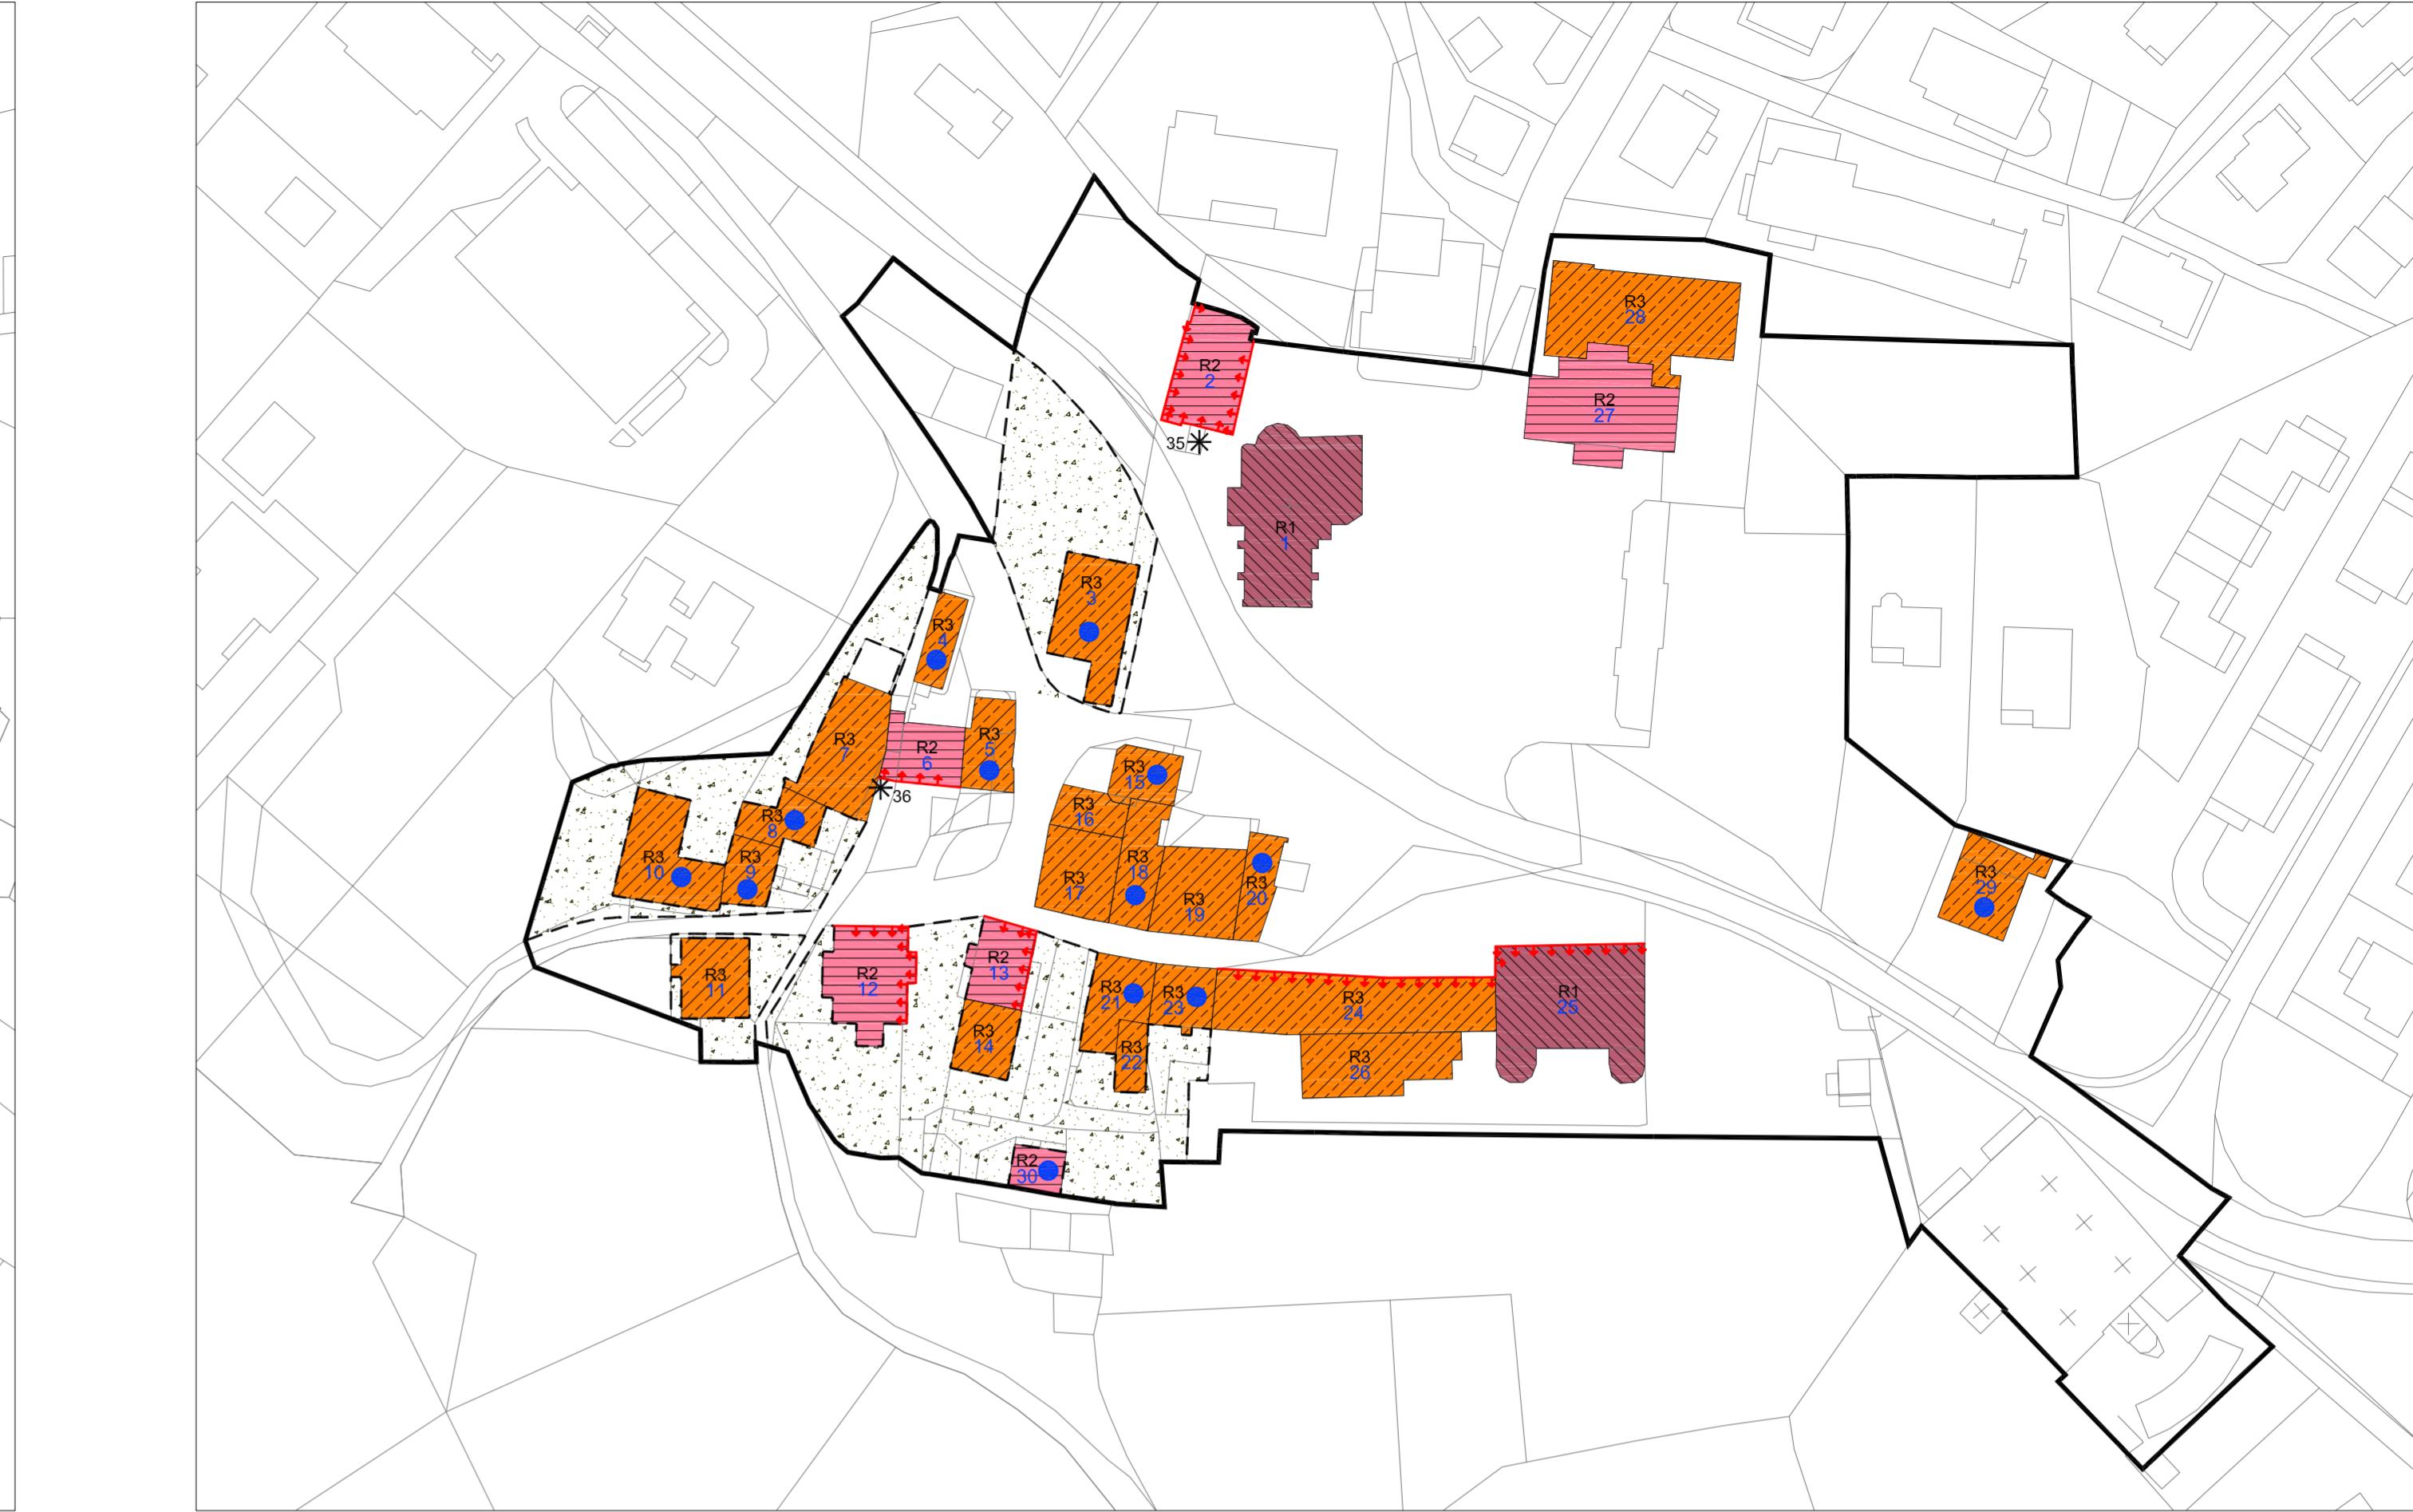


### LEGENDA

#### ZONE A - INSEDIAMENTI ED ELEMENTI STORICI


A101	DISPOSIZIONI SPECIALI PER CENTRI STORICI E MANUFATTI STORICI ISOLATI	art. 30	
A203	R1	RESTAURO	art. 31
A204	R2	RISANAMENTO CONSERVATIVO	art. 31
A205	R3	RISTRUTTURAZIONE EDILIZIA	art. 31
D208	R4	DEMOLIZIONE	art. 31
A407	FRONTI DI PREGIO	art. 34	
	VINCOLO TIPOLOGICO (TIPOLOGIA A SCHIERA DA RISPETTARE)	art. 33	
Z601	*	VINCOLI PUNTUALI	art. 34
A405	AREE DI PERTINENZA	art. 32	
	SOPRAELEVAZIONE AMMESSA AI SENSI DELL'ART. 105 DELLA L.P. 15/2015	art. 34bis	

#### ELEMENTI CONVENTIONALI E FISICI

Z402	MAPPA CATASTALE
Z403	CONFINE PROVINCIALE
Z403	CONFINE COMUNALE
V100	24 VARIANTI CARTOGRAFICHE PRINCIPALI

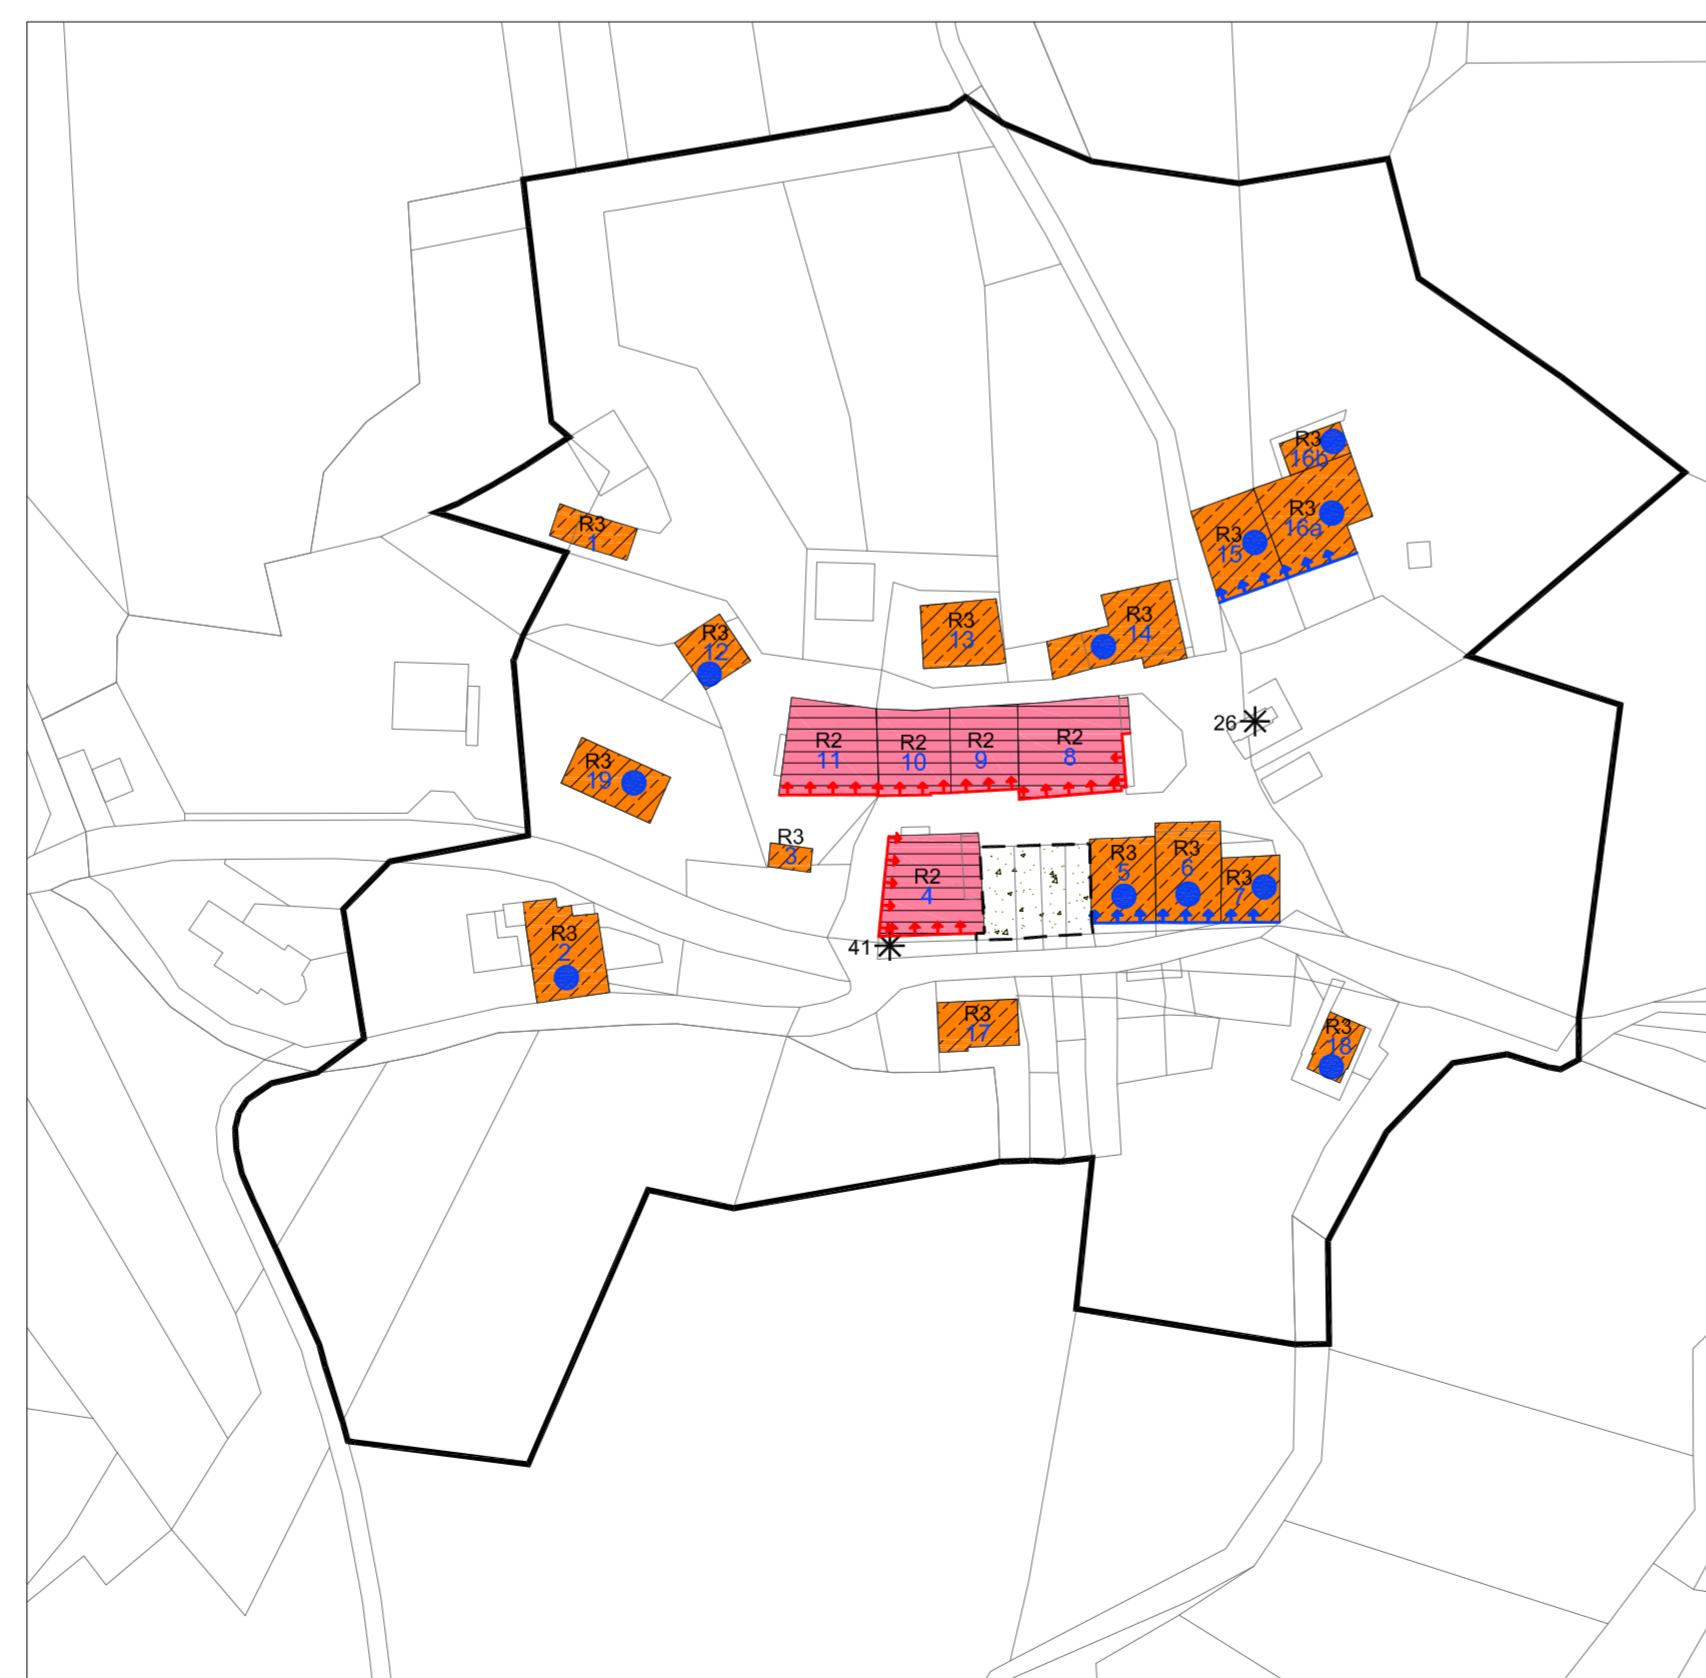

ROCCHETTI

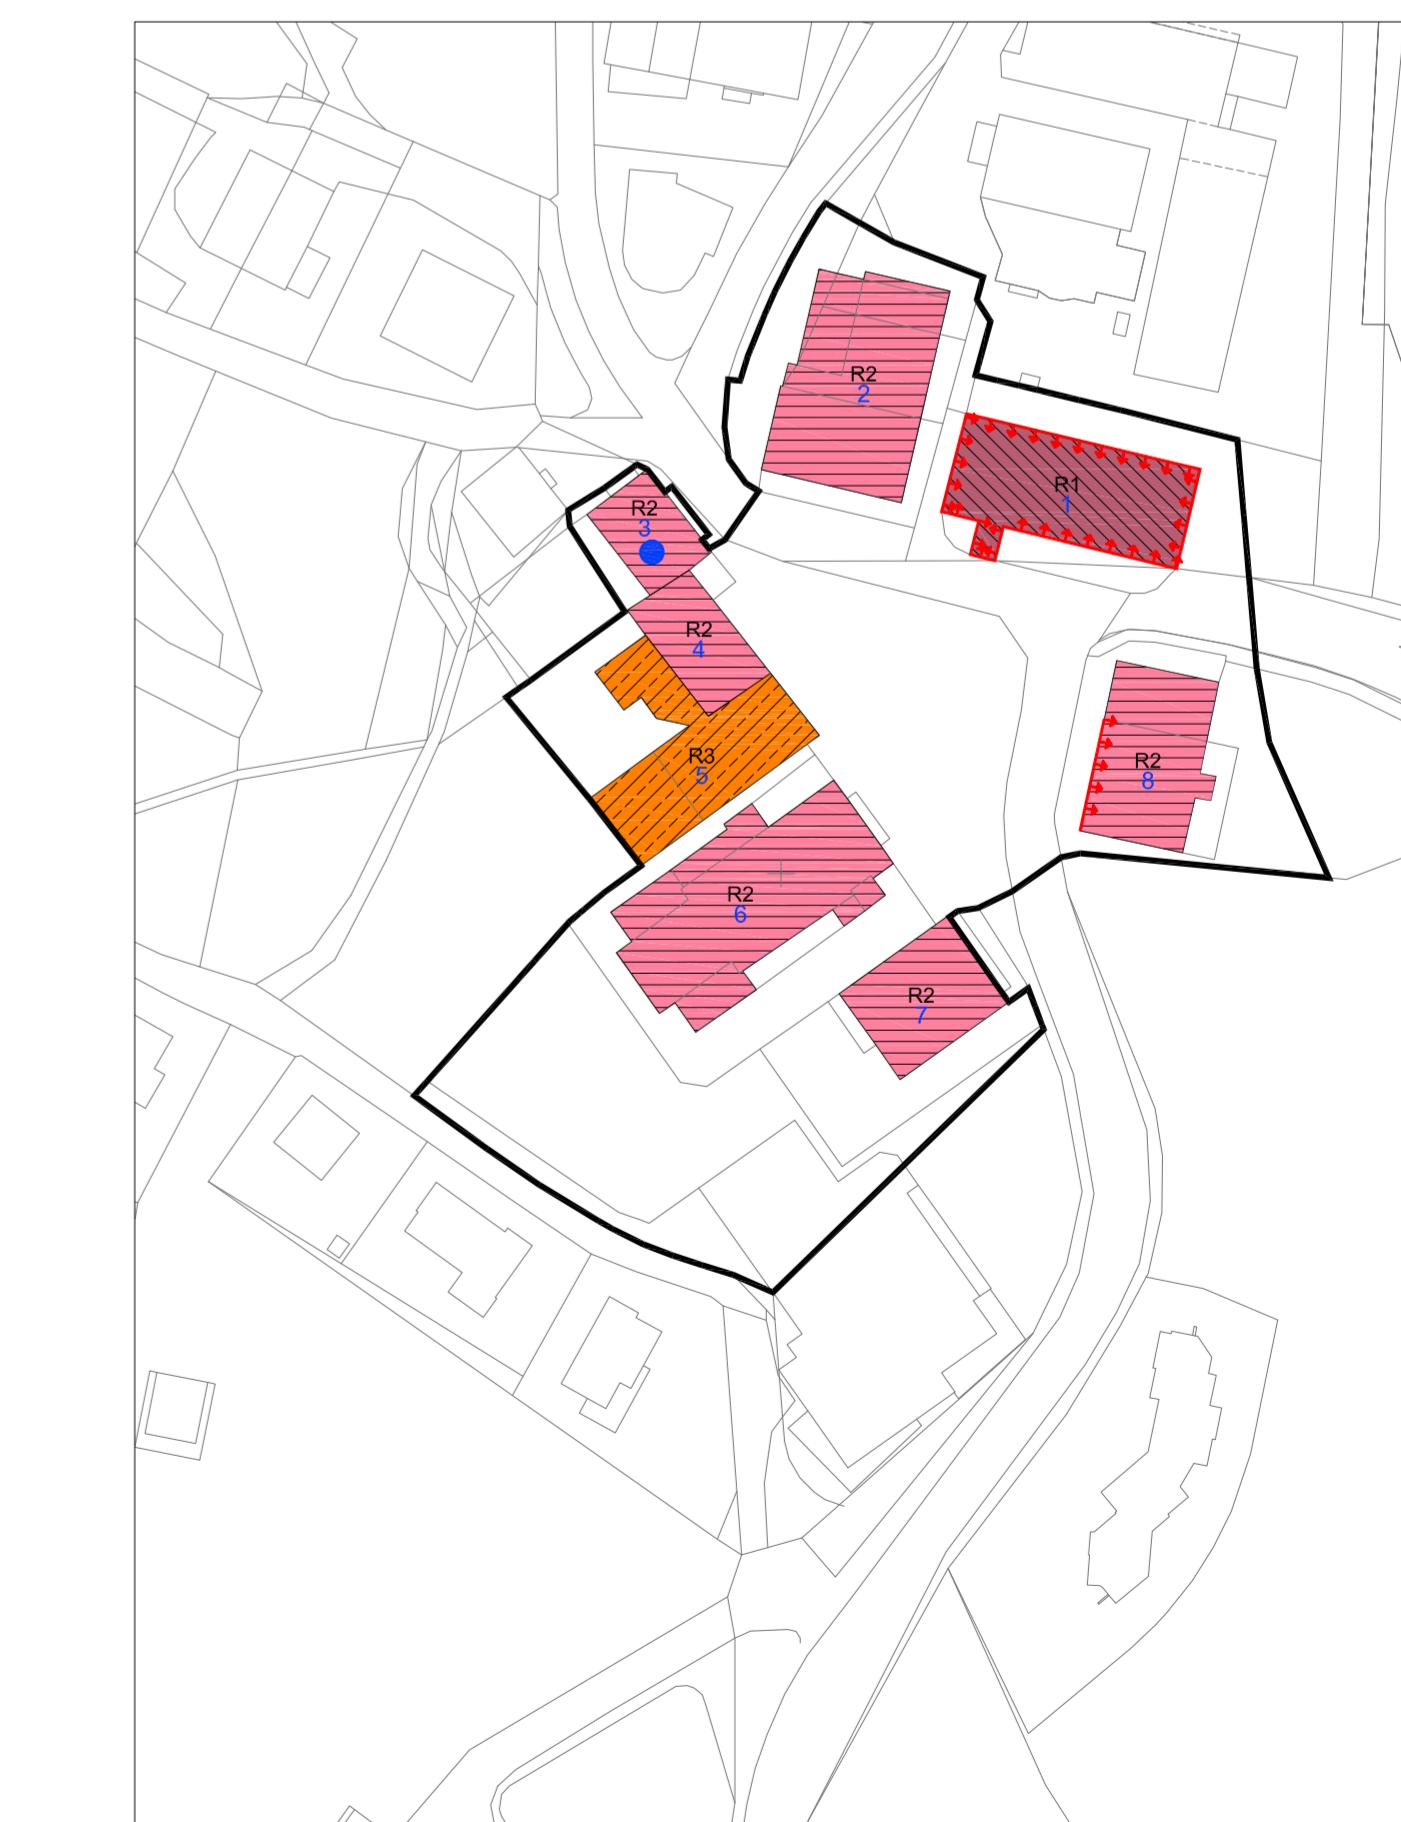

CAPPELLA