



COMUNE DI LAVARONE

VARIANTE SOSTANZIALE 2022 IN ADEGUAMENTO ALLA L.P. 15/2015 E
AL REGOLAMENTO URBANISTICO EDILIZIO PROVINCIALE

AGGIORNAMENTO DEL PRG - INSEDIAMENTI STORICI VARIANTE 2022

ADOZIONE PRELIMINARE FEBBRAIO 2023



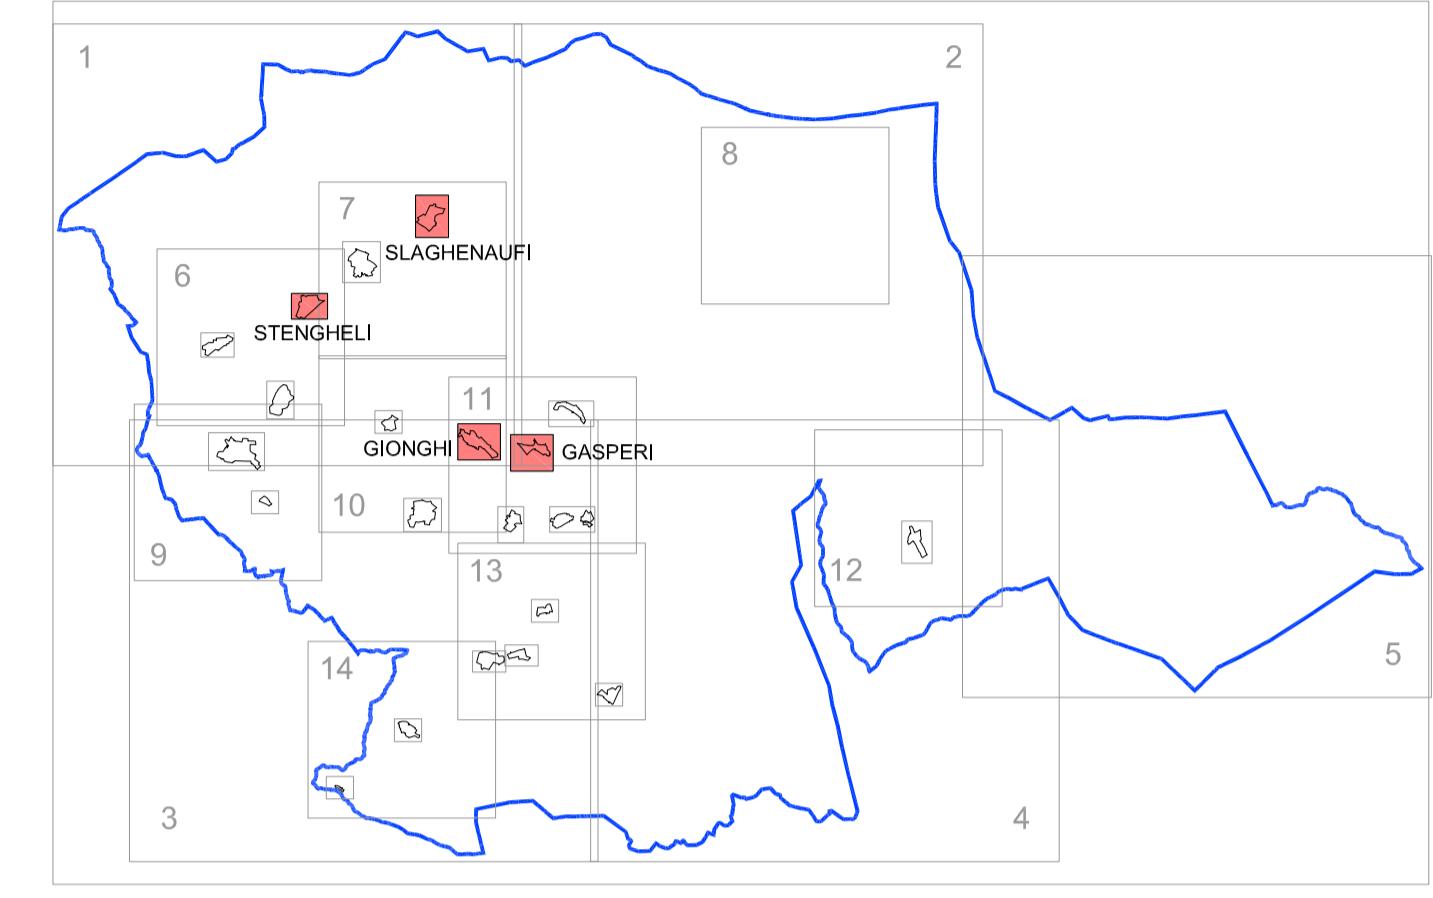


TAVOLA 16b VARIANTE - INSEDIAMENTI STORICI:
GIONGHI - SLAGHENAUFI - GASPERI - STENGHELI


I TECNICI	DELIBERA DI PRELIMINARIE ADOZIONE n. dd.	SCALA 1:1000
<small>Ordine degli Architetti Plurifunzionali Paesaggistici e Conservatori dell'Architettura MANFREDO TALAMO 272 sez. A ARCHITETTURA</small>		
<small>Ordine degli Architetti Plurifunzionali Paesaggistici e Conservatori della Provincia di Trento LAURA ZAMBONI 1273 sez. A ARCHITETTURA</small>		

16b


GIONGHI

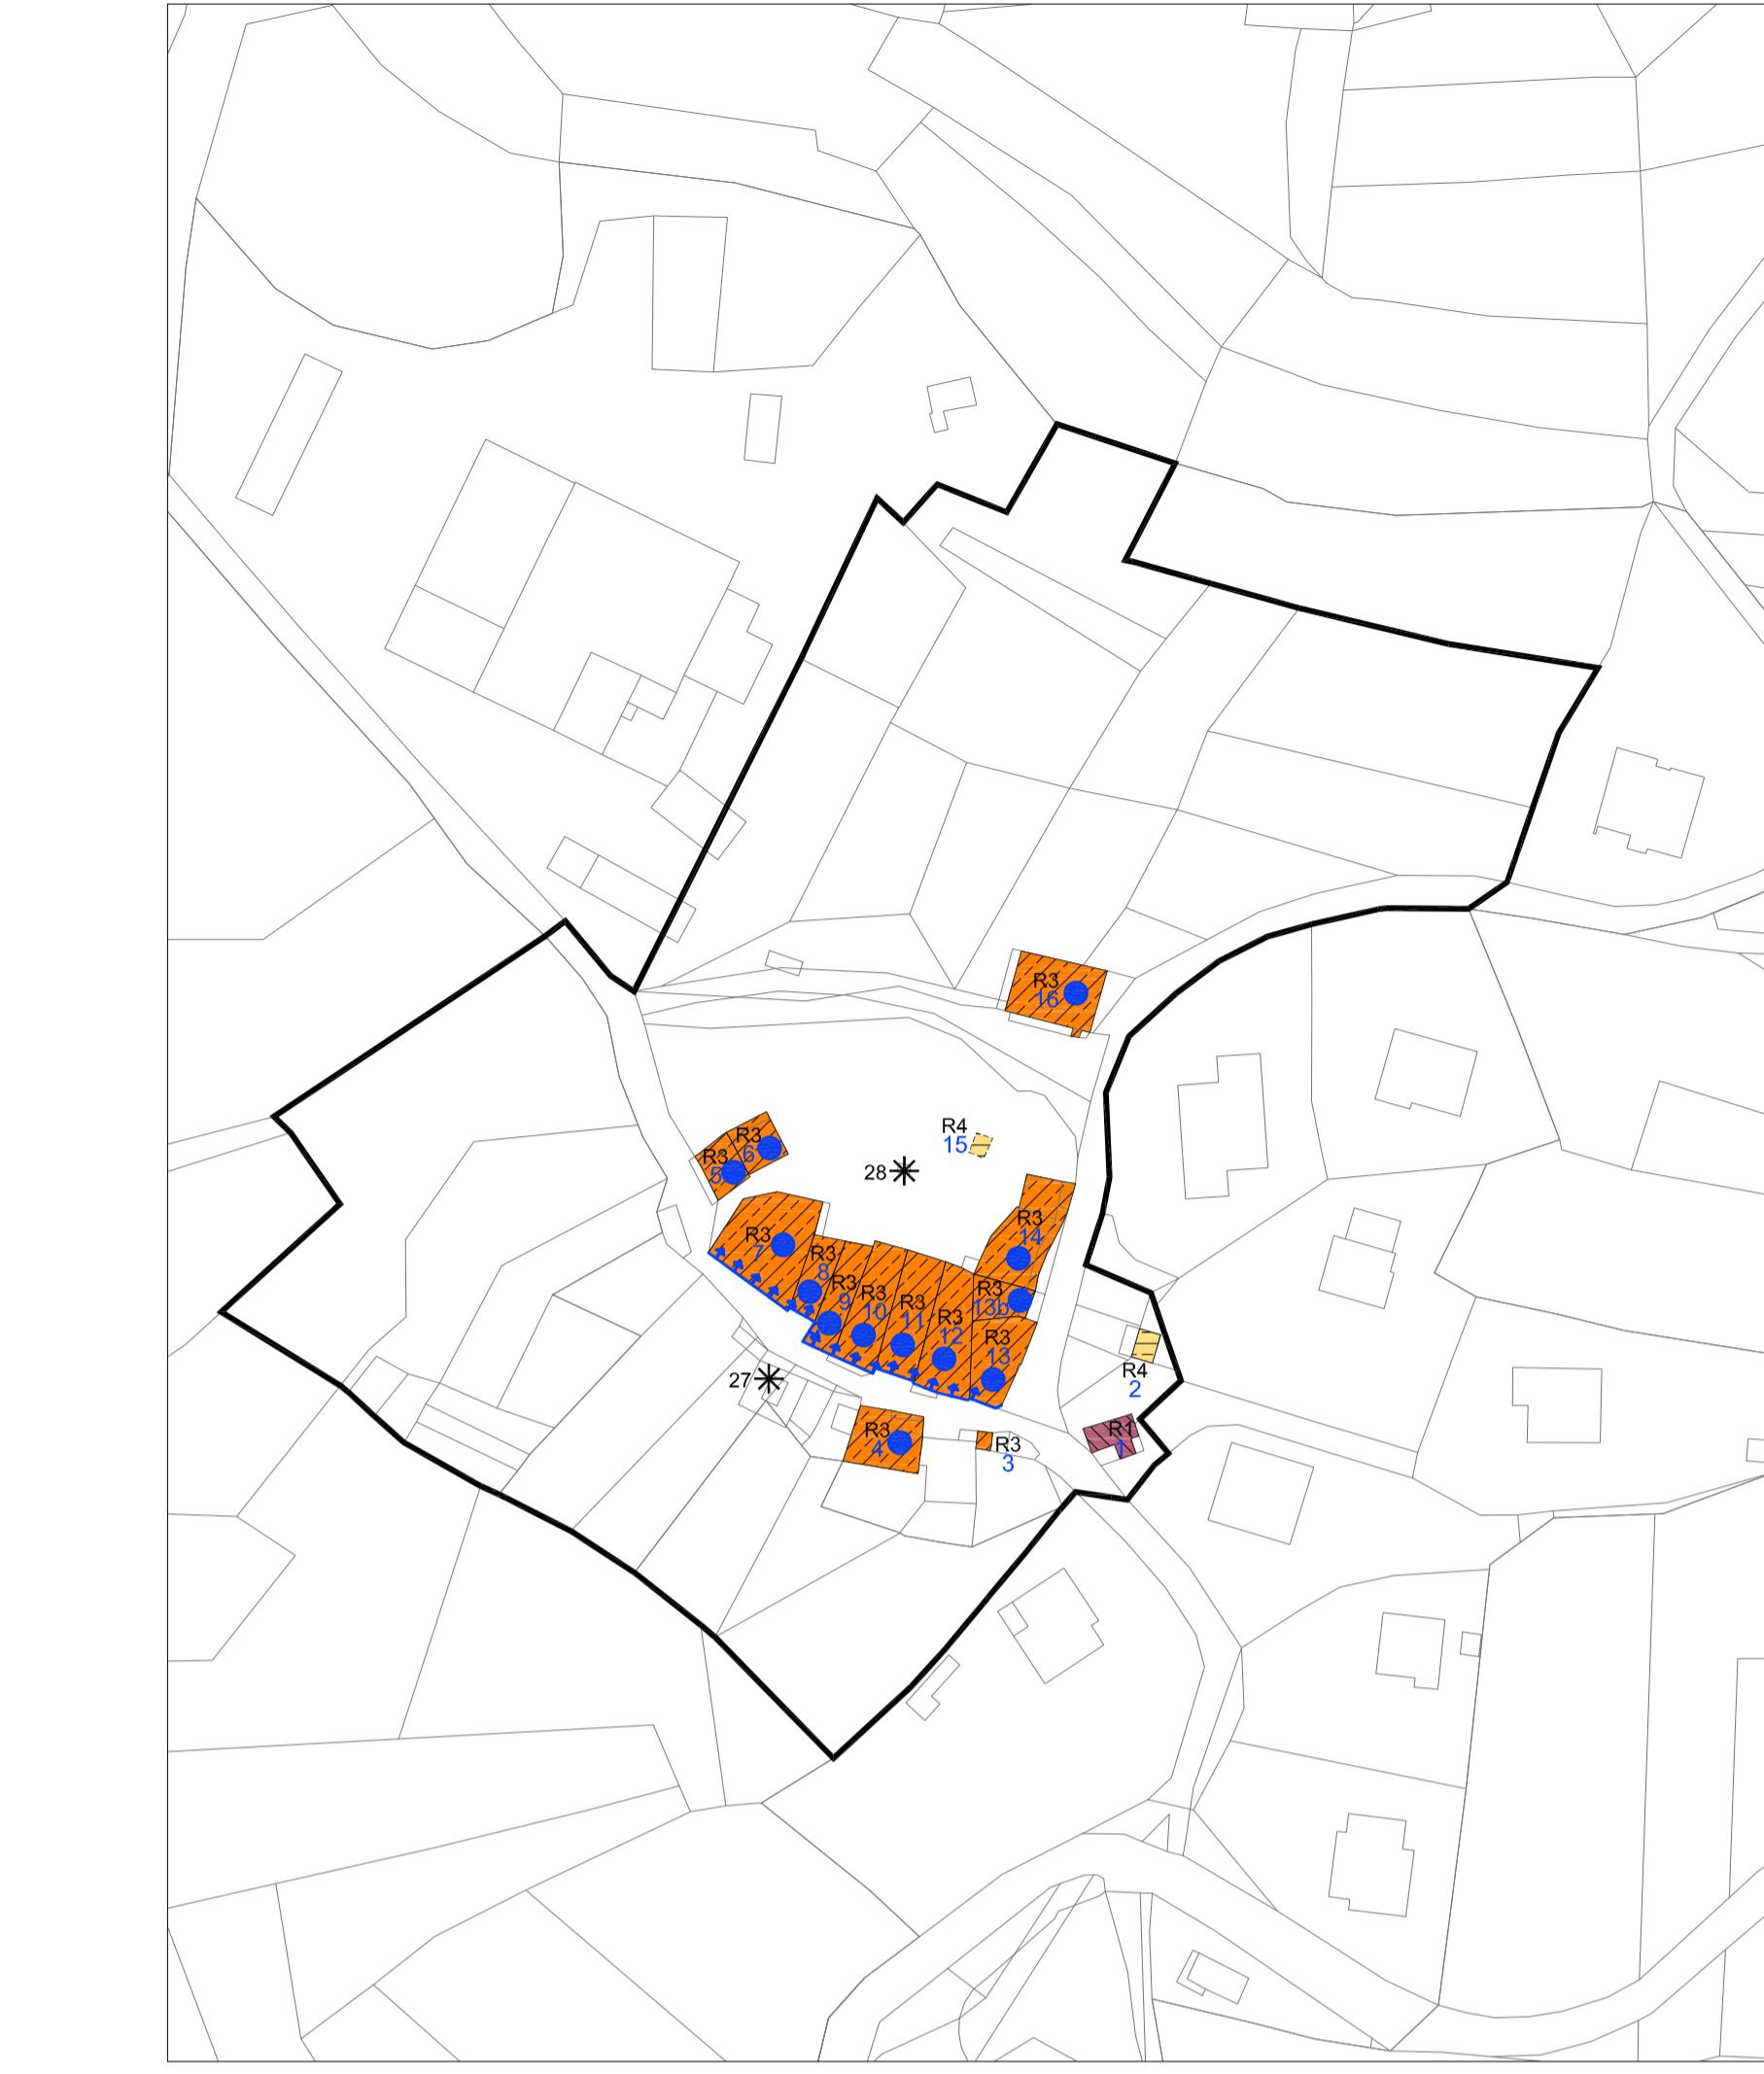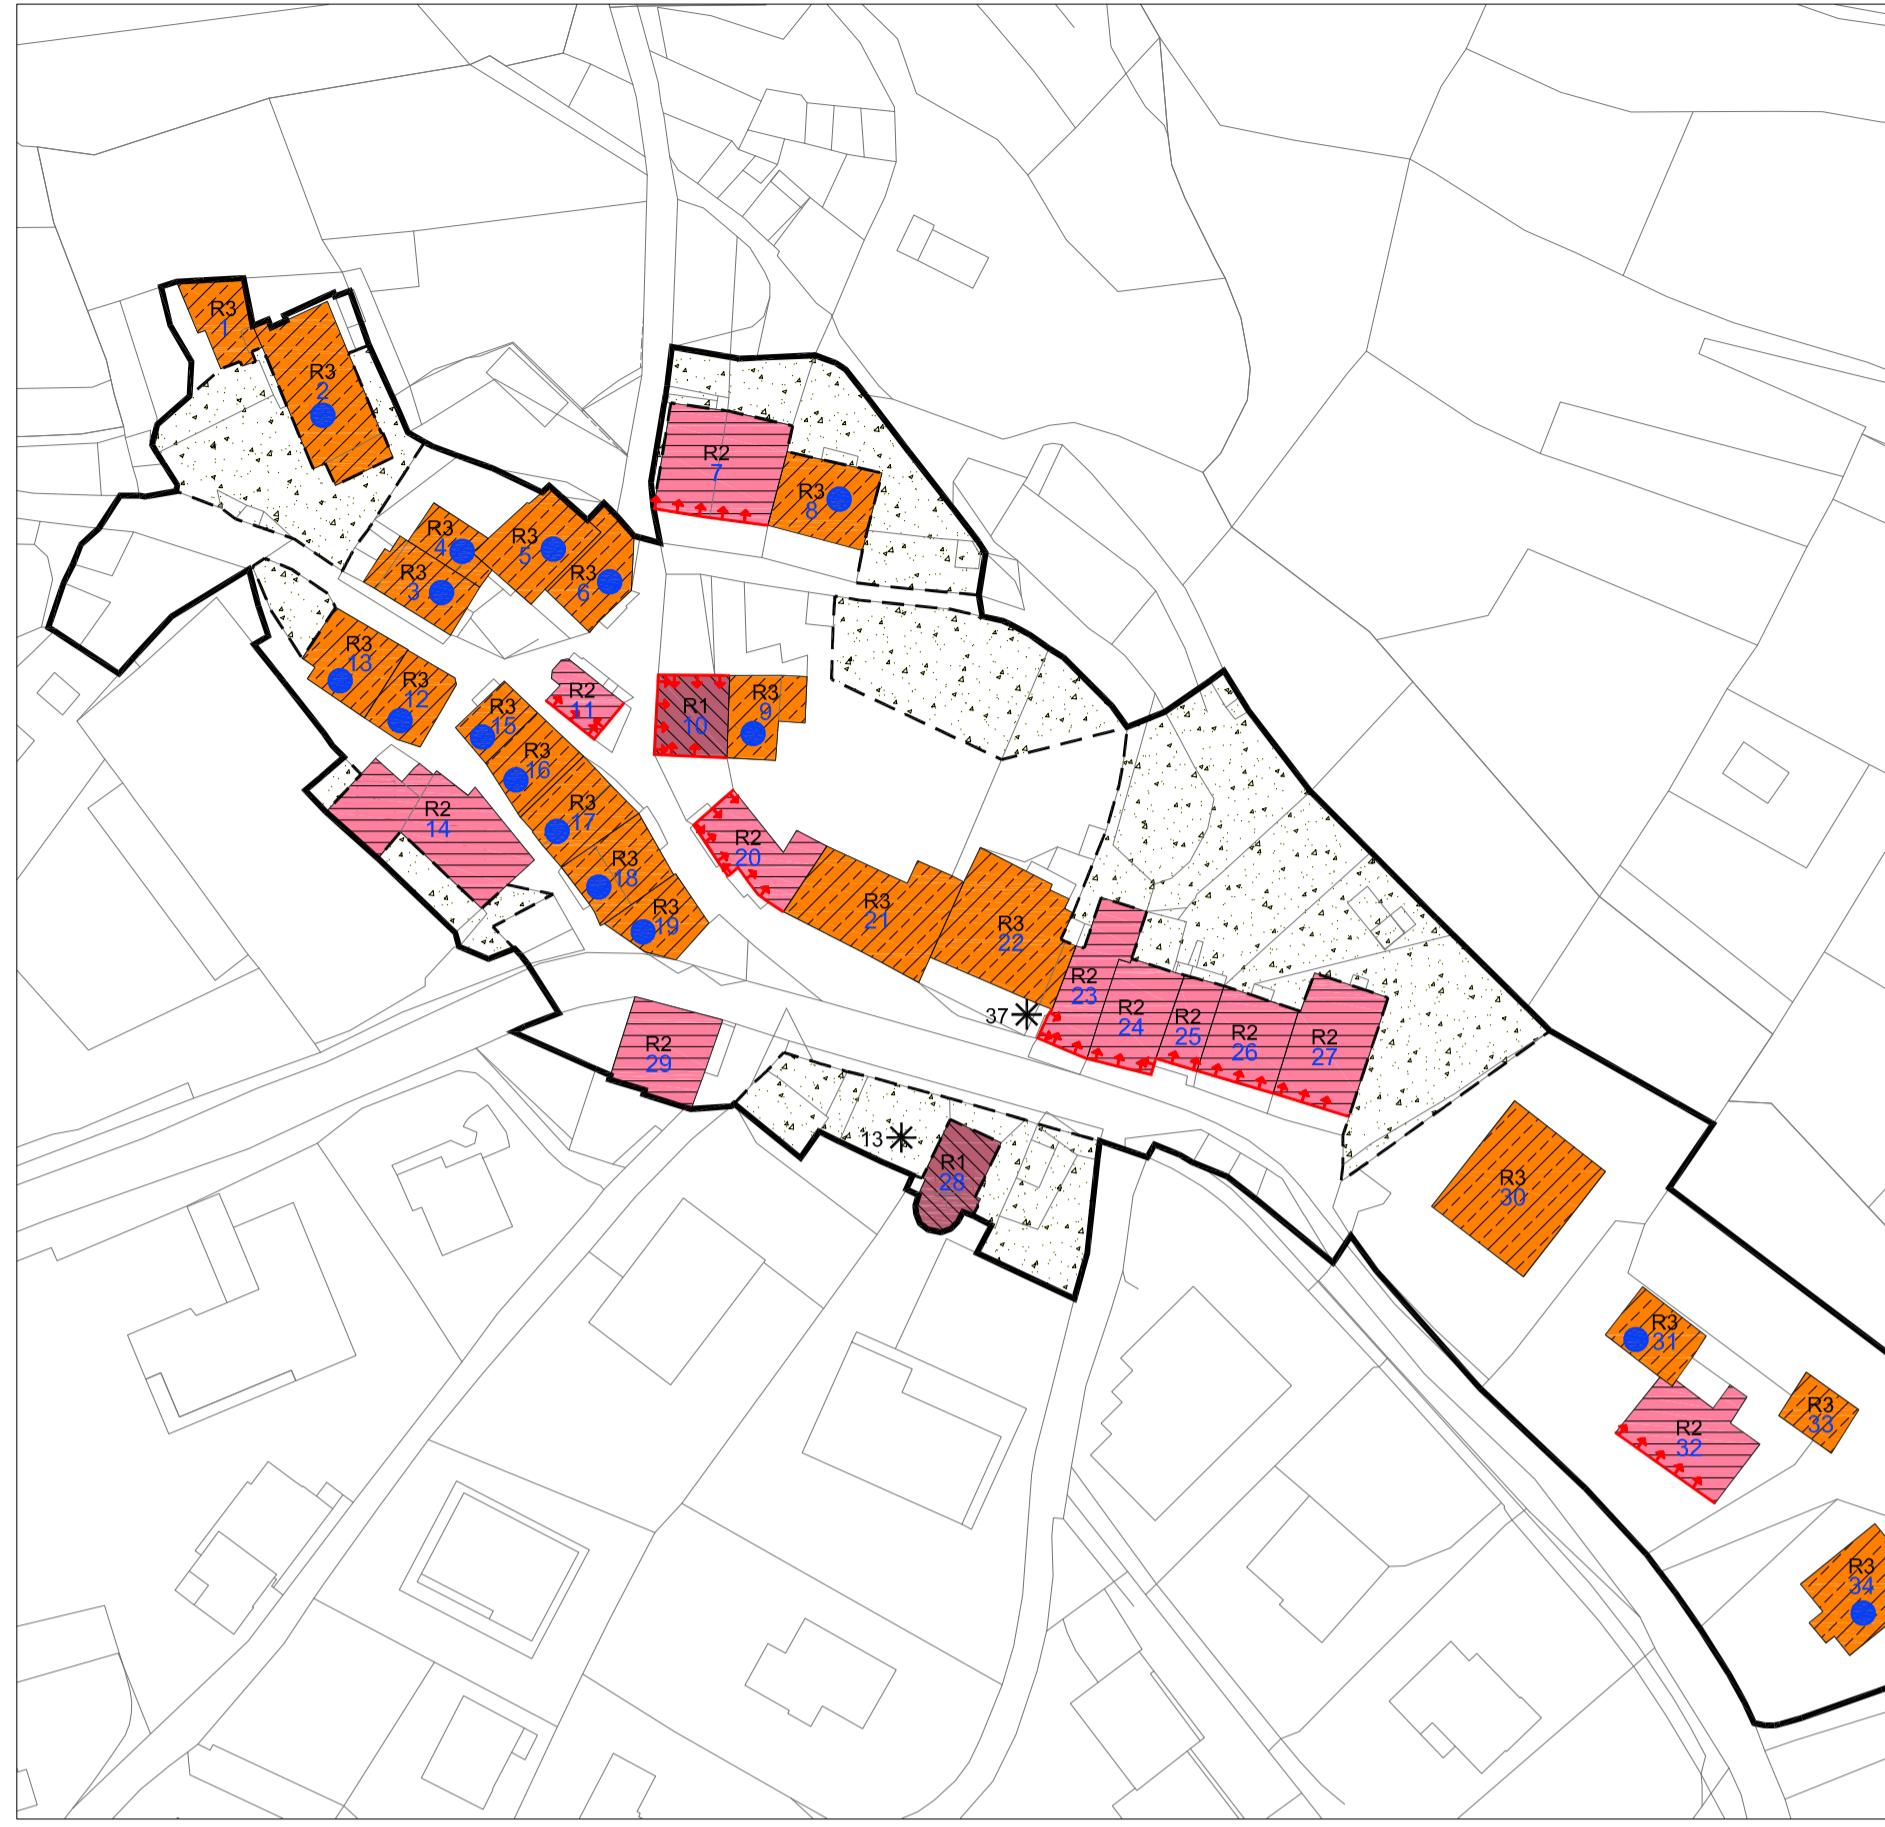

SLAGHENAUFI

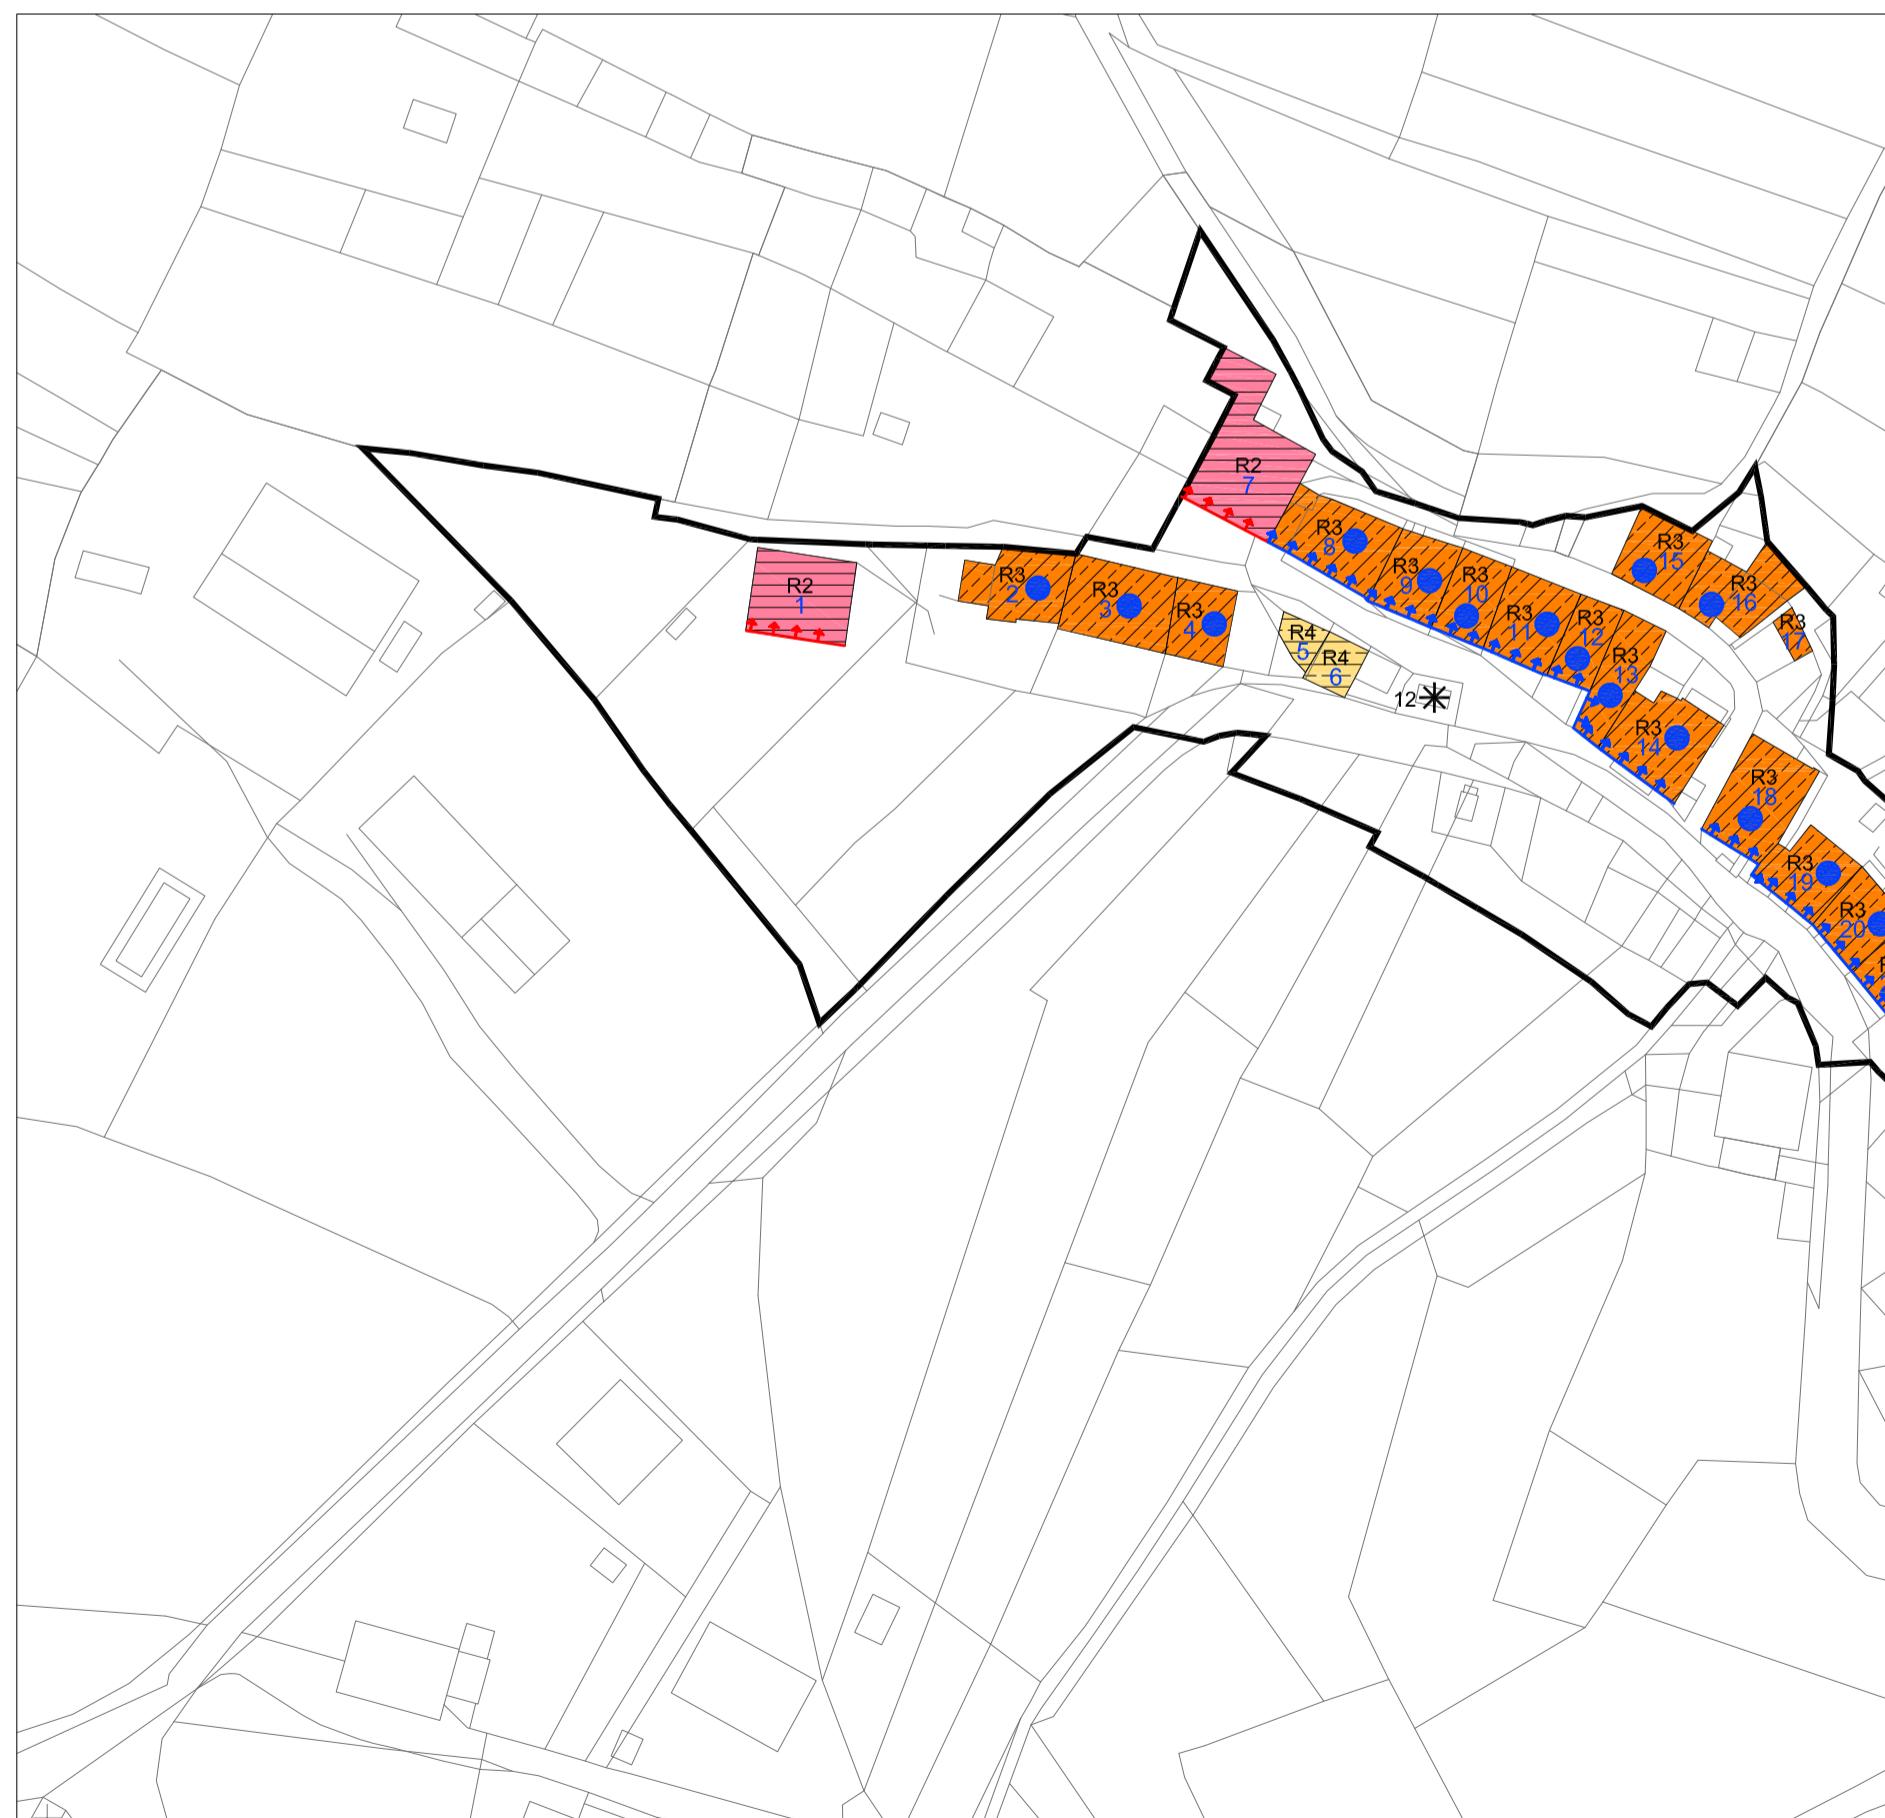

GASPERI

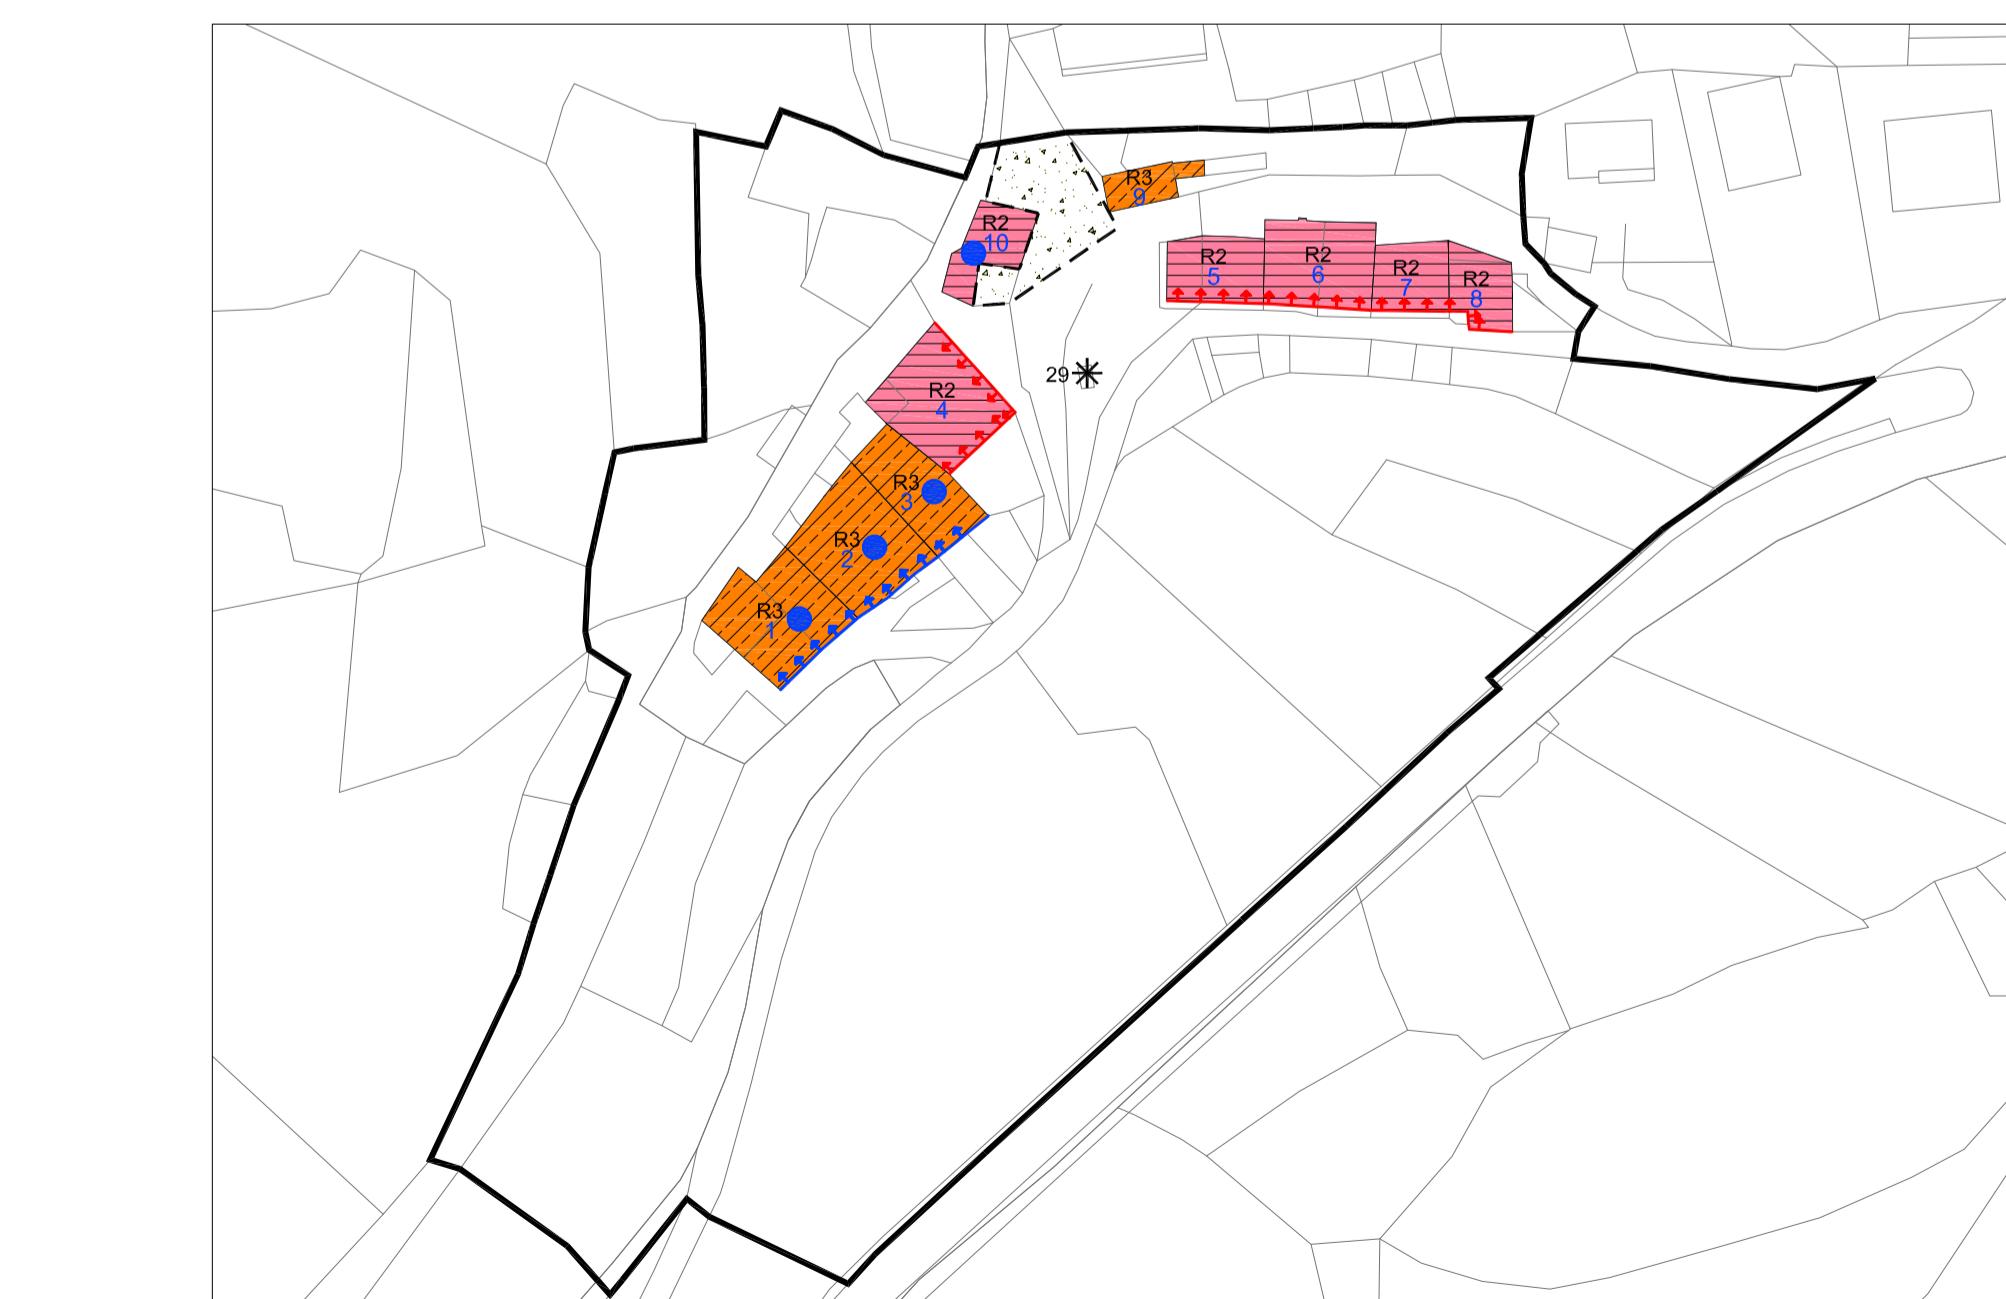

STENGHELI

LEGENDA

ZONE A - INSEDIAMENTI ED ELEMENTI STORICI

A101	DISPOSIZIONI SPECIALI PER CENTRI STORICI E MANUFATTI STORICI ISOLATI	art. 30
A203	R1	art. 31
A204	R2	art. 31
A205	R3	art. 31
D206	R4	art. 31
A407	FRONTI DI PREGIO	art. 34
	VINCOLO TIPOLOGICO (TIPOLOGIA A SCHIERA DA RISPECTARE)	art. 33
Z601	*	art. 34
A405	AREE DI PERTINENZA	art. 32
	SOPRAELEVATION AMMessa AI SENSI DELL'ART. 105 DELLA L.P. 15/2015	art. 34bis

ELEMENTI CONVENZIONALI E FISICI

Z402	MAPPA CATASTALE
Z403	CONFINE PROVINCIALE
Z403	CONFINE COMUNALE
V100	VARIANTI CARTOGRAFICHE PRINCIPALI

24