



COMUNE DI LAVARONE

VARIANTE SOSTANZIALE 2022 IN ADEGUAMENTO ALLA L.P. 15/2015 E
AL REGOLAMENTO URBANISTICO EDILIZIO PROVINCIALE

AGGIORNAMENTO DEL PRG - INSEDIAMENTI STORICI PIANO VIGENTE

(RIDISEGNATO SUL NUOVO CATASTO GEOMETRICO NUMERICO)

ADOZIONE PRELIMINARE FEBBRAIO 2023

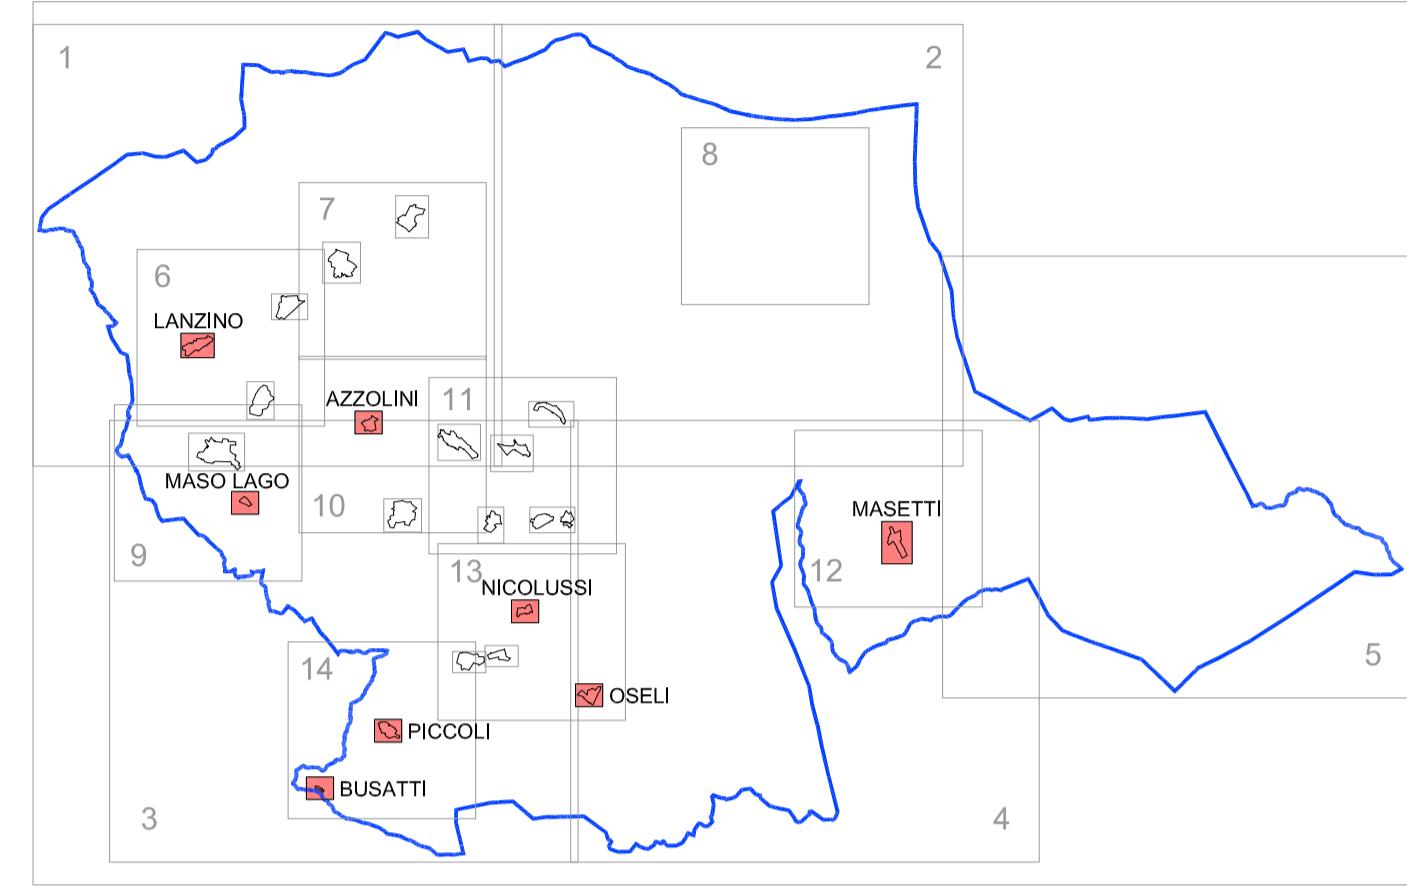


TAVOLA 18b - INSEDIAMENTI STORICI:
MASO LAGO - OSELI - MASETTI - PICCOLI - AZZOLINI
NICOLUSSI - LANZINO - BUSATTI

I TECNICI	DELIBERA DI PRELIMINARE ADOZIONE n. dd.	SCALA 1:1000
Ordine degli Architetti Provincia di Trento MANFREDO TALAMO 272 sez. A ARCHITETTURA	DELIBERA DI DEFINITIVA ADOZIONE n. dd.	TAV. n.
Ordine degli Architetti Provincia di Trento LAURA ZAMBONI 1273 sez. A ARCHITETTURA	SERVIZIO URBANISTICA E TUTELA DEL PAESAGGIO prot. n. dd. CONFERENZA DI PIANIFICAZIONE VERBALE n. dd. prat. n. dd.	18b
	LA GIUNTA PROVINCIALE	


LEGENDA

ZONE A - INSEDIAMENTI ED ELEMENTI STORICI


A101	DISPOSIZIONI SPECIALI PER CENTRI STORICI E MANUFATTI STORICI ISOLATI	art. 30	
A203	R1	RESTAURO	art. 31
A204	R2	RISANAMENTO CONSERVATIVO	art. 31
A205	R3	RISTRUTTURAZIONE	art. 31
D207	R4	DEMOLIZIONE E RICOSTRUZIONE	art. 31
D208	R5	DEMOLIZIONE	art. 31
A407	FRONTI DI PREGIO	art. 34	
Z601	VINCOLI PUNTUALI	art. 34	
A401	RIORDINO URBANO	art. 4	
A405	RISANAMENTO E RISTRUTTURAZIONE DEGLI SPAZI DI PERTINENZA	art. 32	
	SOPRAELEVAZIONE AMMESSA AI SENSI DELL'ART. 105 DELLA L.P. 15/2015	art. 34bis	

ELEMENTI CONVENZIONALI E FISICI


Z402	MAPPA CATASTALE
Z403	CONFINE PROVINCIALE
Z403	CONFINE COMUNALE

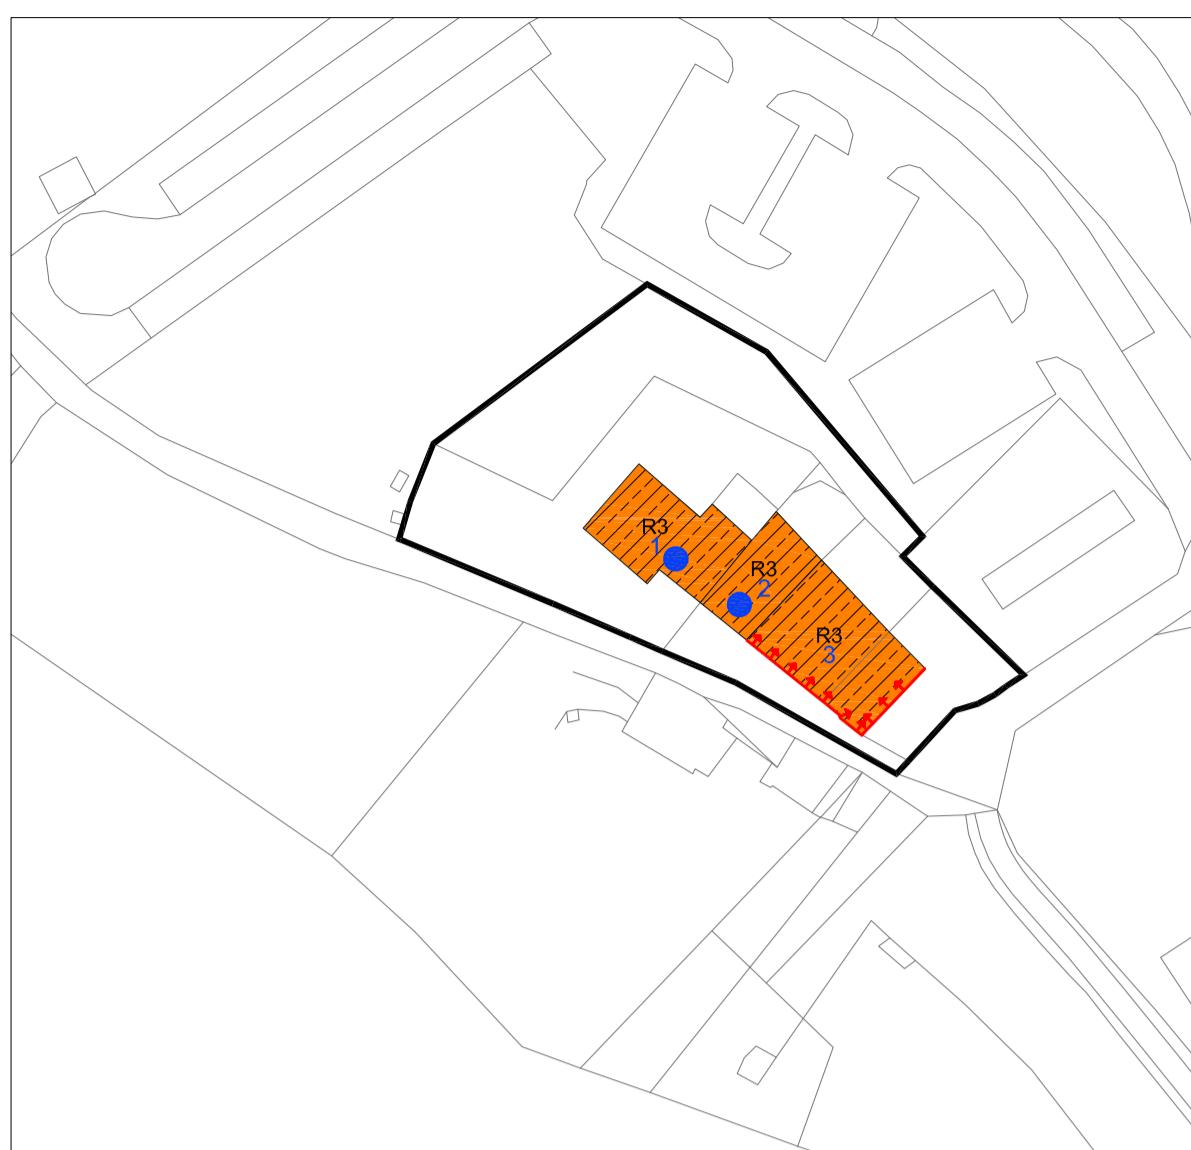


MASO LAGO

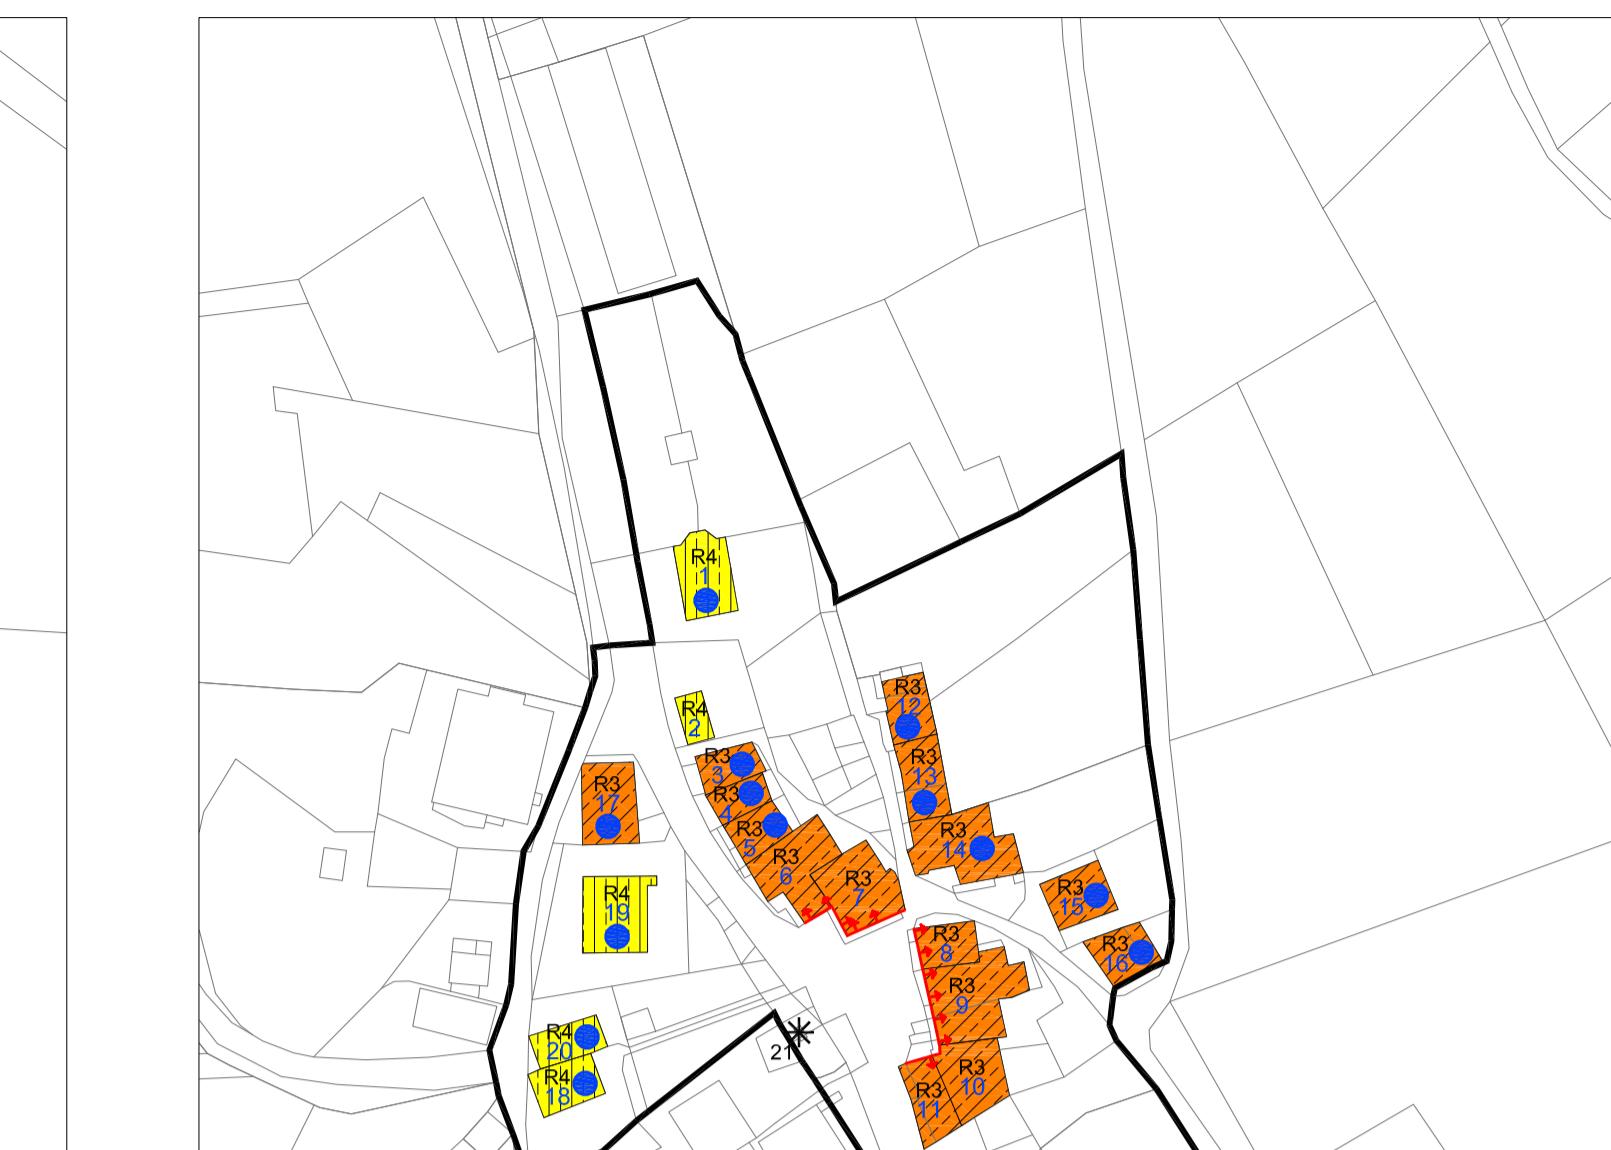

PICCOLI

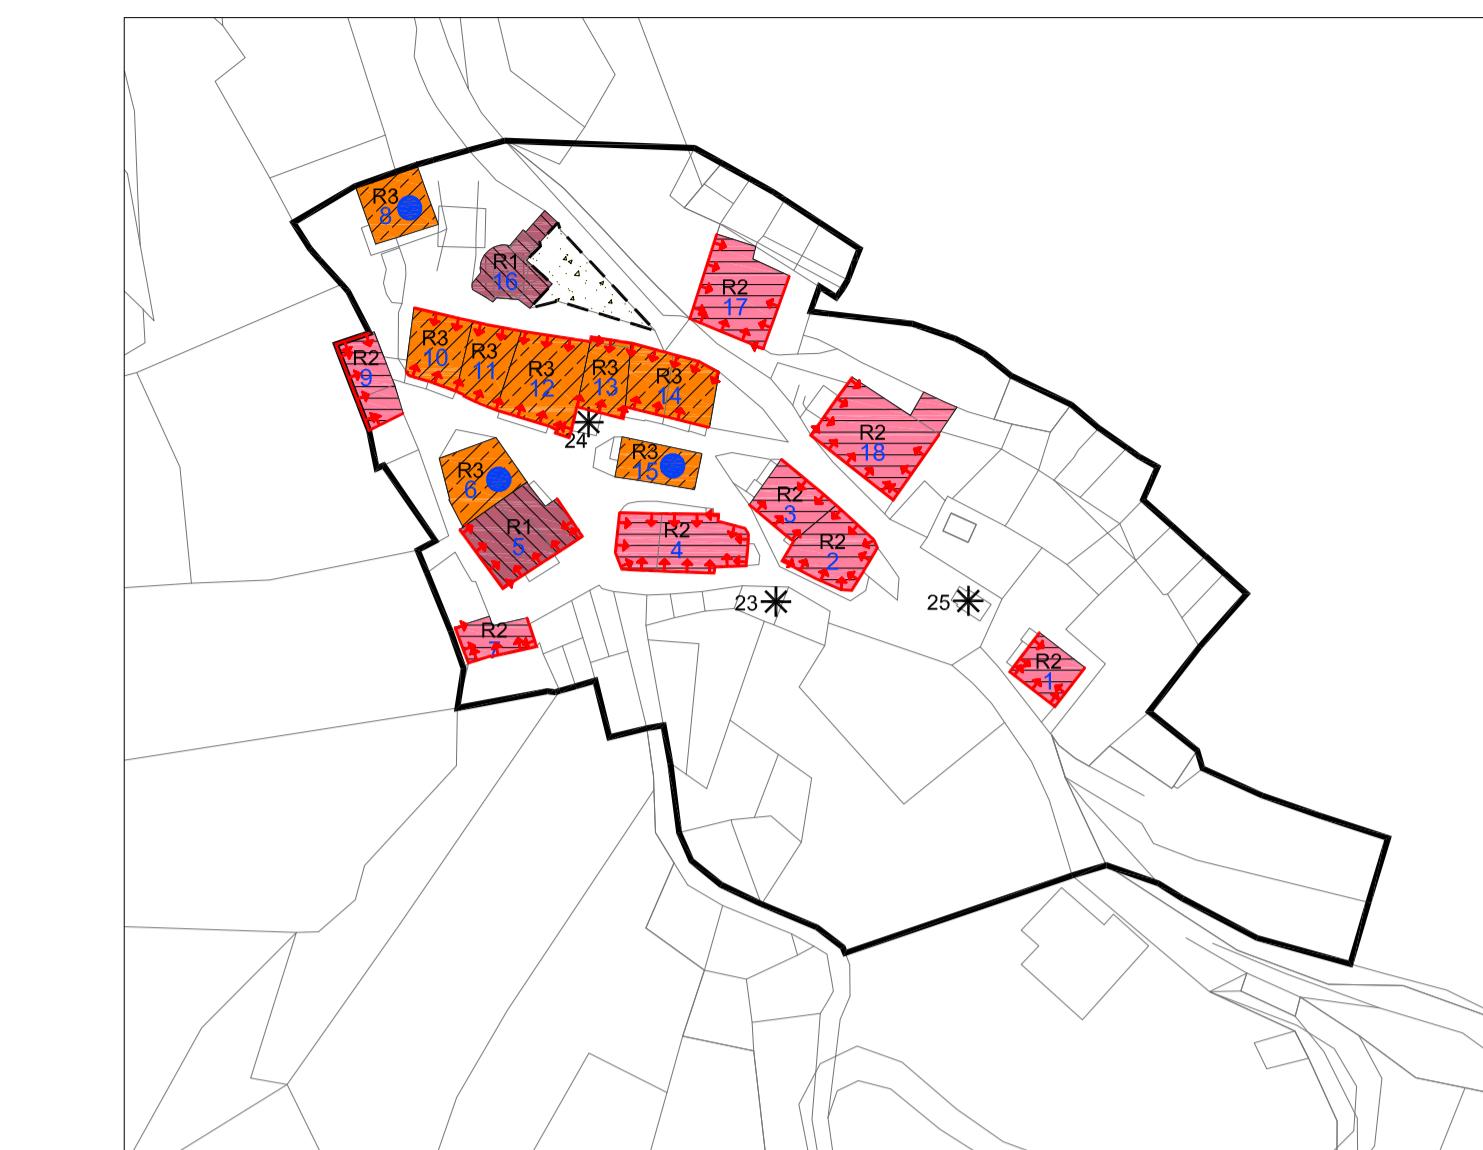


AZZOLINI

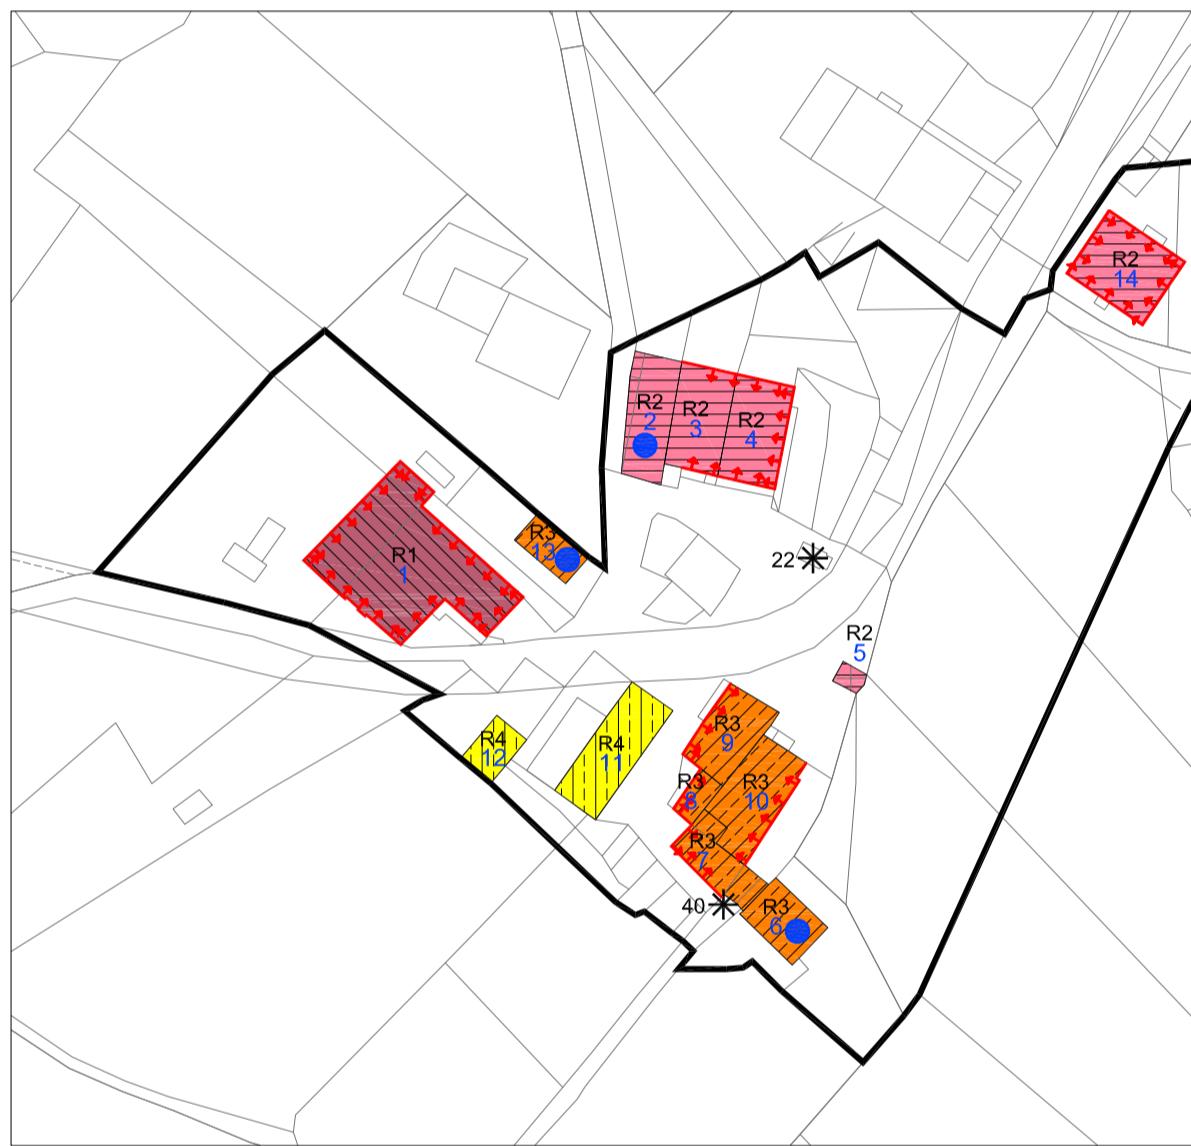


OSELI



MASETTI

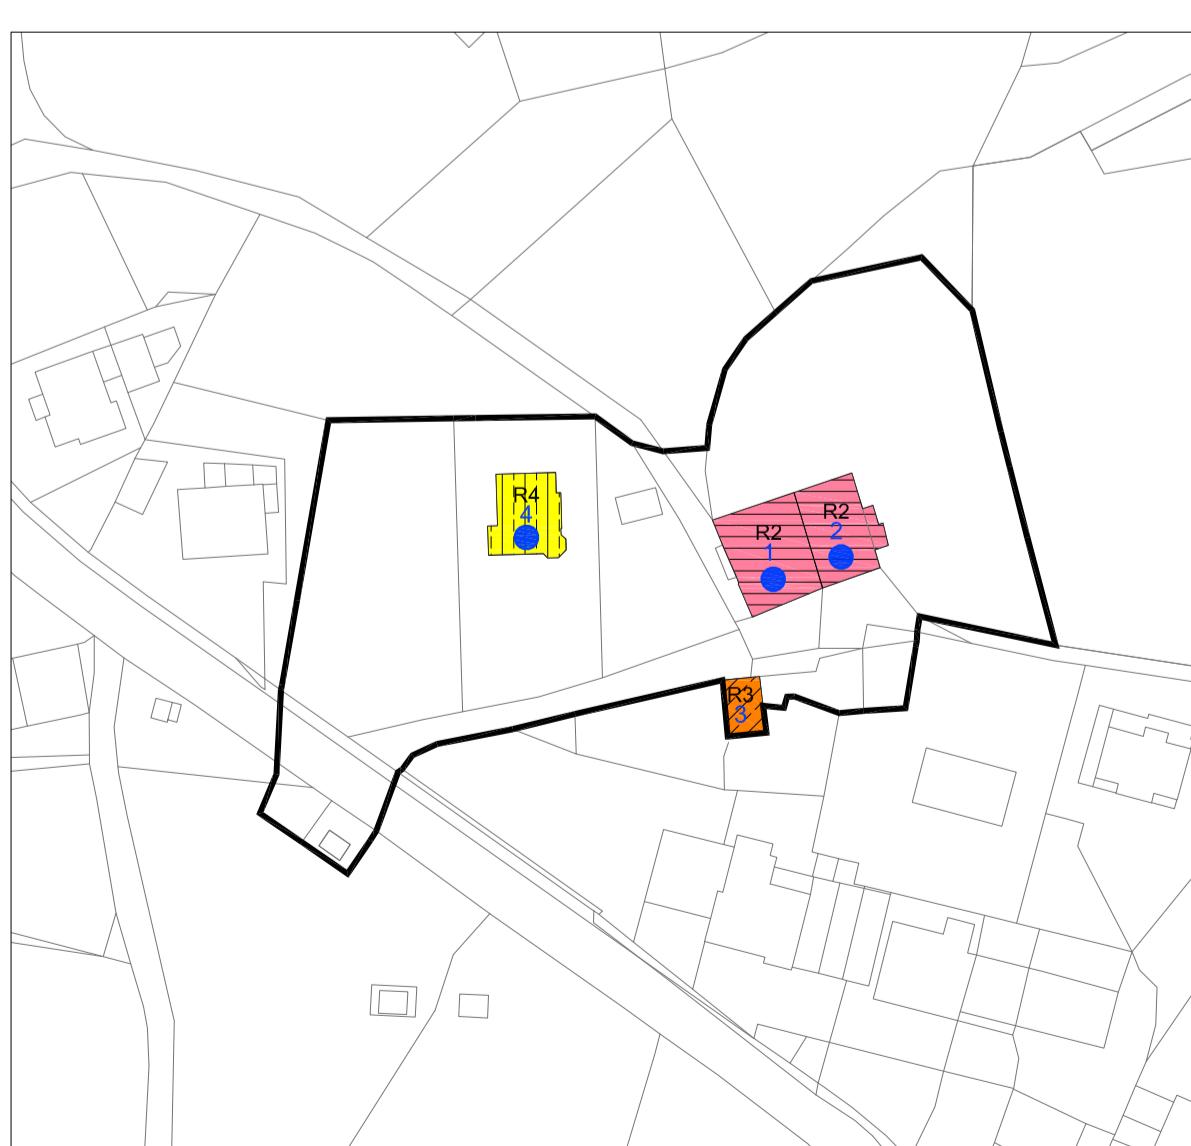

NICOLUSSI

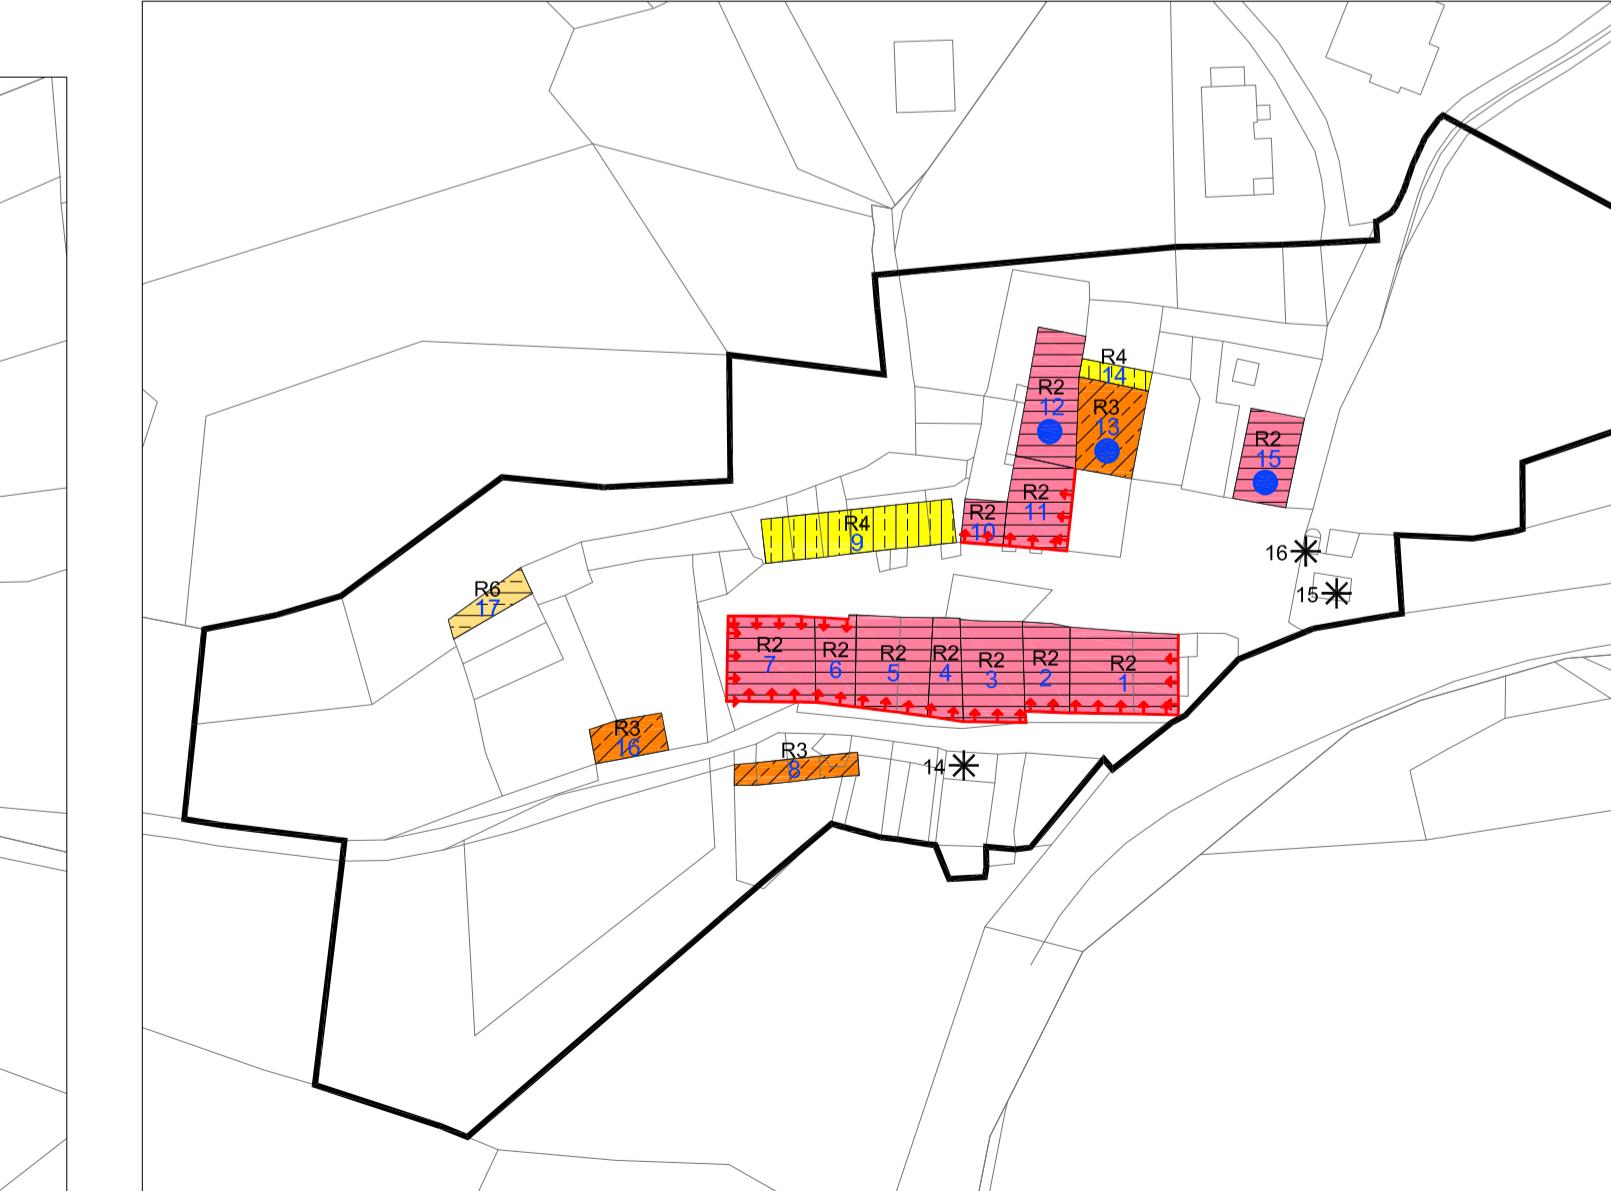

LANZINO



BUSATTI