


**SISTEMA INSEDIATIVO
PRODUTTIVO INFRASTRUTTURALE**


Adozione Consiglio Comunale delibera n° 38 di data 29/10/2014
Adozione definitiva Consiglio Comunale delibera n° 2 di data 23/03/2015
Approvazione della Giunta Provinciale delibera n° di data

OPDINE DEGLI ARCHITETTI
DELLA PROV DI TRENTO
dott arch. GIAMPAOLO OSELE
ISCRIZIONE ALBO N° 737

Collaboratore: geom. Angela Toller
Elaborazione grafica: Geopartner srl - Trento

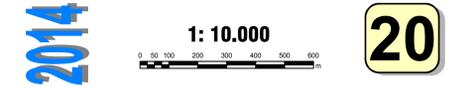

PIANO REGOLATORE GENERALE
2014

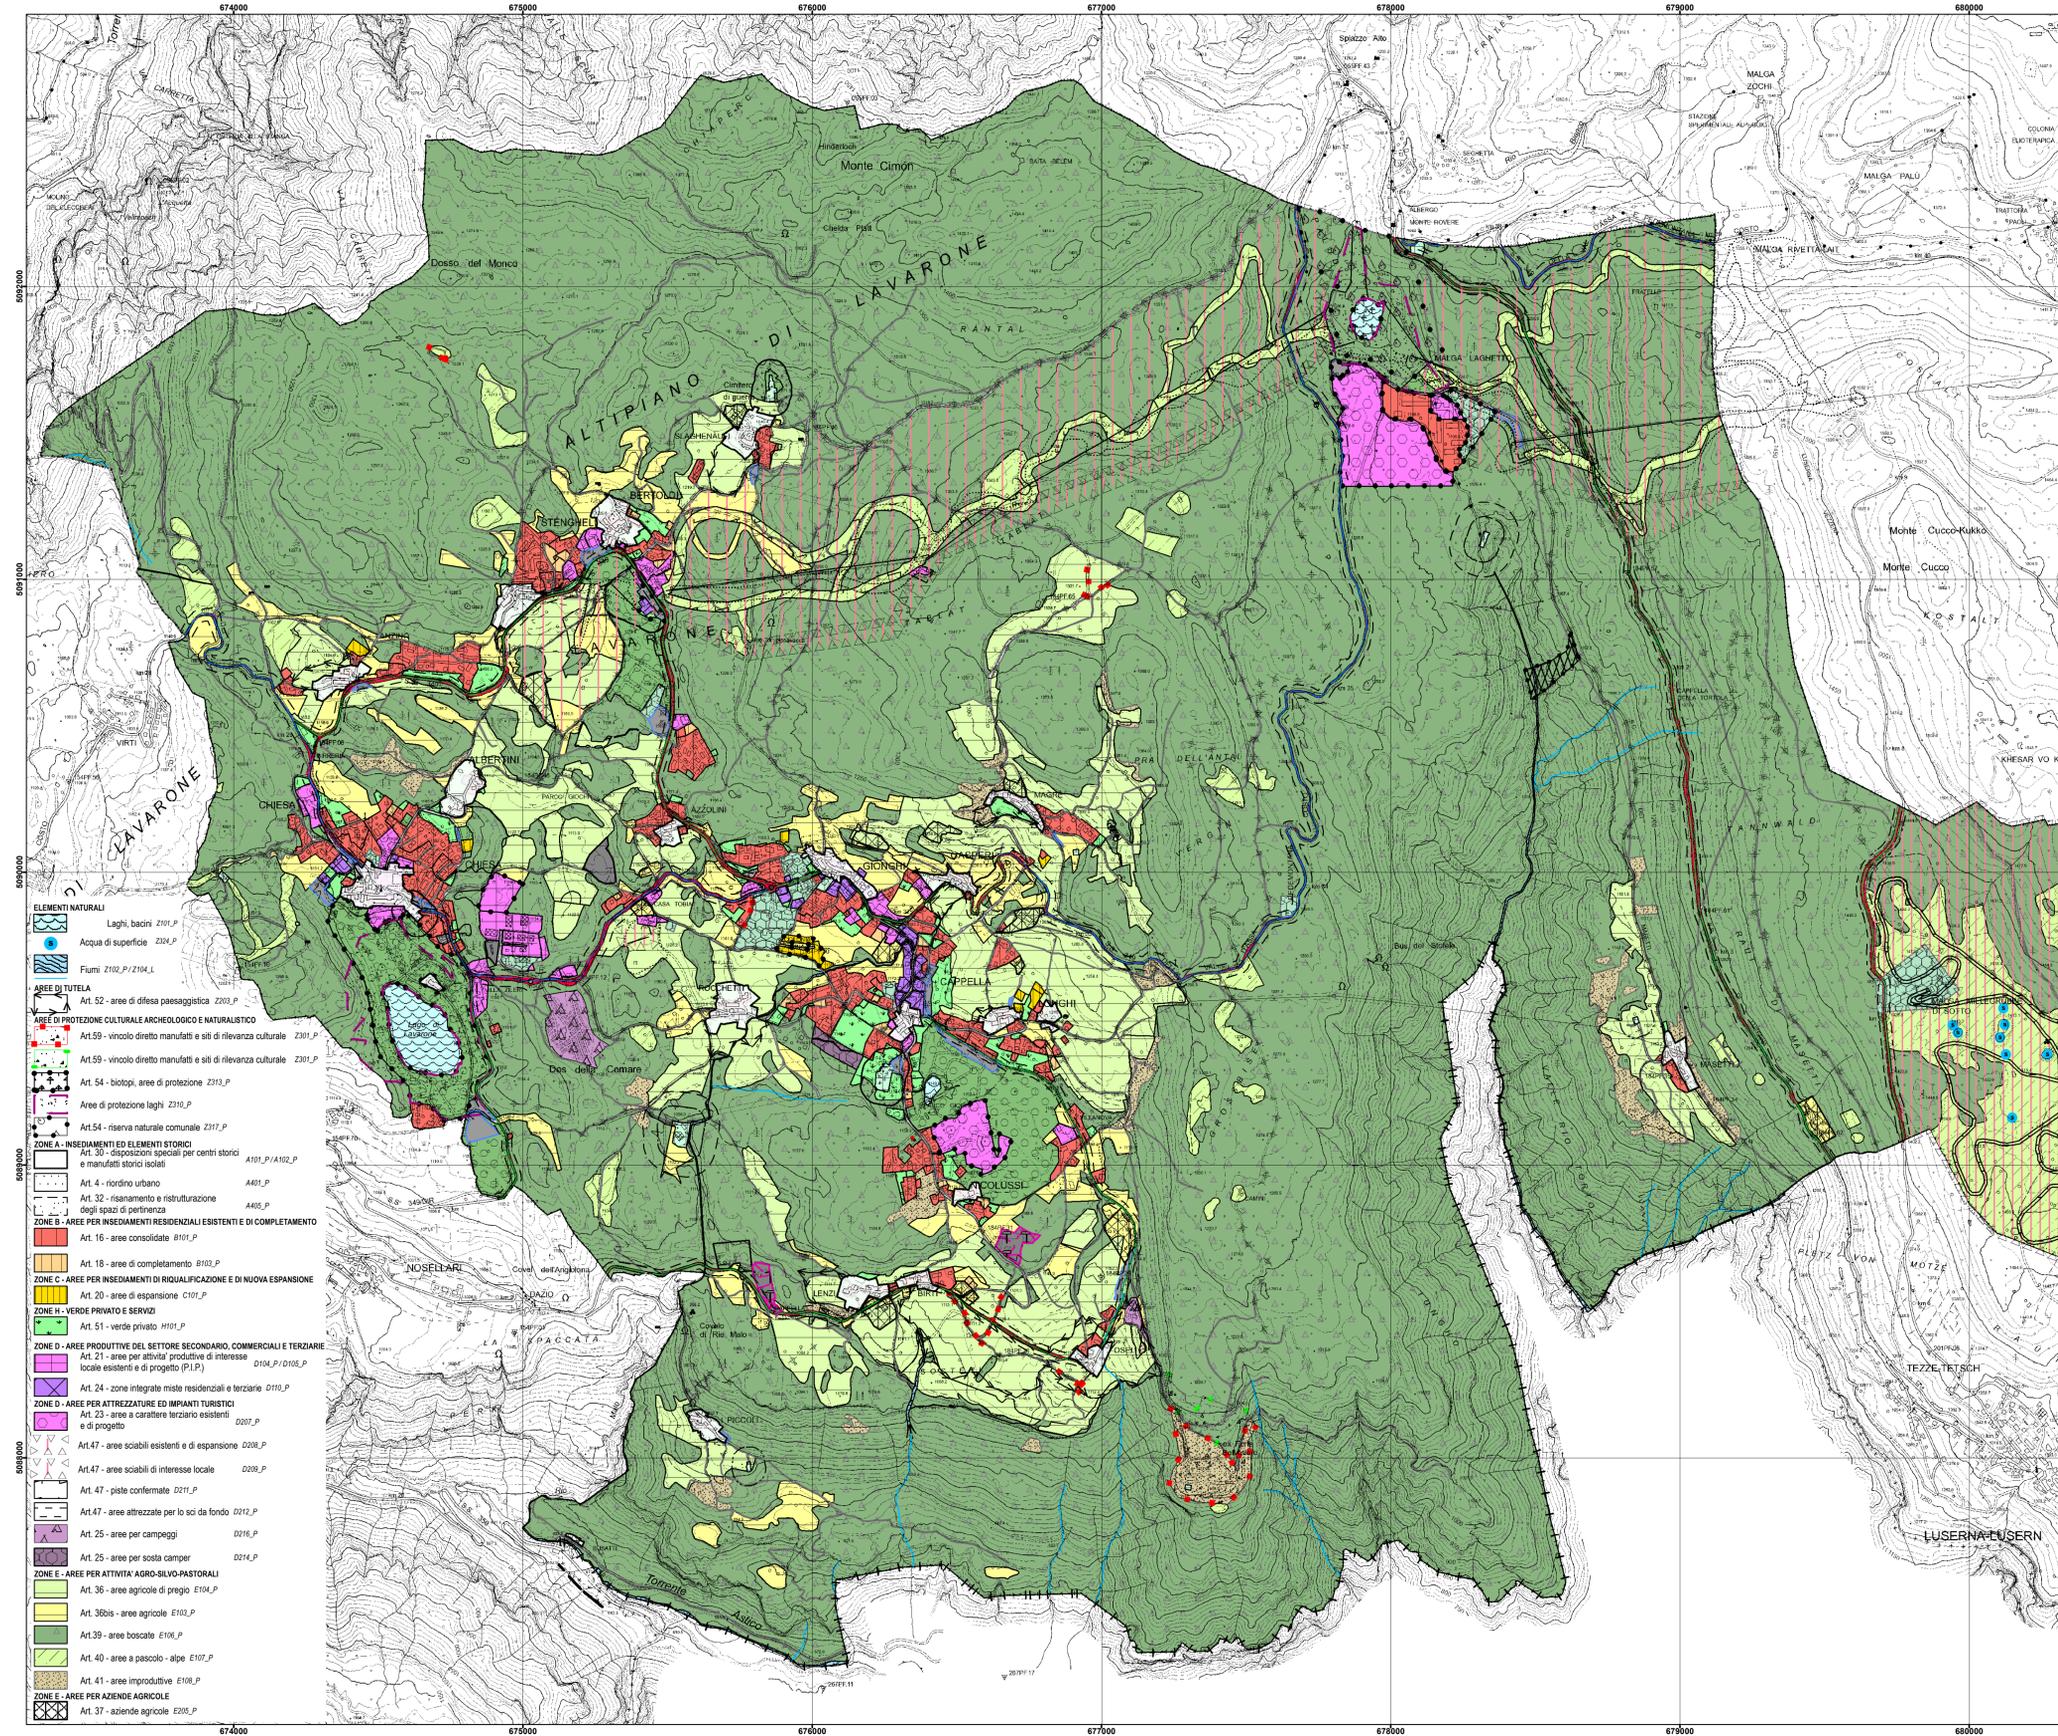

- ELEMENTI NATURALI**
- Laghi, bacini Z101_P
 - Acqua di superficie Z104_P
 - Fiumi Z102_P / Z104_L
- AREE DI TUTELA**
- Art. 52 - aree di difesa paesaggistica Z202_P
- AREE DI PROTEZIONE CULTURALE ARCHEOLOGICA E NATURALISTICA**
- Art. 59 - vincolo diretto manufatti e siti di rilevanza culturale Z301_P
 - Art. 59 - vincolo diretto manufatti e siti di rilevanza culturale Z301_P
 - Art. 54 - biotopi, aree di protezione Z313_P
 - Art. 54 - biotopi, aree di protezione Z313_P
 - Art. 54 - riserva naturale comunale Z317_P
- ZONE A - INSEDIAMENTI ED ELEMENTI STORICI**
- Art. 21 - disposizioni speciali per centri storici e manufatti storici isolati A101_P / A102_P
 - Art. 4 - riordino urbano A401_P
 - Art. 32 - risanamento e ristrutturazione degli spazi di pertinenza A402_P
- ZONE B - AREE PER INSEDIAMENTI RESIDENZIALI ESISTENTI E DI COMPLEMENTO**
- Art. 16 - aree consolidate B101_P
 - Art. 18 - aree di completamento B102_P
- ZONE C - AREE PER INSEDIAMENTI DI RIQUALIFICAZIONE E DI NUOVA ESPANSIONE**
- Art. 20 - aree di espansione C101_P
- ZONE H - VERDE PRIVATO E SERVIZI**
- Art. 51 - verde privato H101_P
- ZONE D - AREE PRODUTTIVE DEL SETTORE SECONDARIO, COMMERCIALI E TERZIARIE**
- Art. 21 - aree per attività produttive di interesse locale esistenti e di progetto D104_P / D105_P
 - Art. 24 - zone integrate miste residenziali e terziarie D101_P
- ZONE D - AREE PER ATTREZZATURE ED IMPIANTI TURISTICI**
- Art. 23 - aree a carattere terziario esistenti e di progetto D201_P
 - Art. 47 - aree scabelli esistenti e di espansione D208_P
 - Art. 47 - aree scabelli di interesse locale D209_P
 - Art. 47 - piste confermate D211_P
 - Art. 47 - aree attrezzate per lo sci da fondo D212_P
 - Art. 25 - aree per campeggi D216_P
 - Art. 25 - aree per sosta camper D214_P
- ZONE E - AREE PER ATTIVITA' AGRO-SILVO-PASTORALI**
- Art. 36 - aree agricole di pregio E104_P
 - Art. 36bis - aree agricole E103_P
 - Art. 39 - aree boscate E106_P
 - Art. 40 - aree a pascolo - alpe E107_P
 - Art. 41 - aree improduttive E108_P
- ZONE E - AREE PER AZIENDE AGRICOLE**
- Art. 37 - aziende agricole E205_P

- ZONE F - AREE PER ATTREZZATURE E SERVIZI PUBBLICI DI LIVELLO LOCALE**
- Art. 26 - aree per servizi ed attrezzature di interesse generale esistenti e di progetto F201_P / F202_P / F205_P
- ZONE F - AREE PER ATTREZZATURE E SERVIZI PUBBLICI DI LIVELLO PROVINCIALE E SOVRALOCALE**
- Art. 27 - aree a verde pubblico e parchi urbani esistenti e di progetto F301_P / F302_P
 - Art. 45 - parcheggi pubblici esistenti e di progetto F305_P / F306_P
- ZONE F - AREE PER SERVIZI**
- Art. 49 - discariche inerti e centri di raccolta materiali F801_P / F802_P / F805_P
 - Art. 49 - Impianti di recupero rifiuti L101_P / L104_P
 - Art. 41bis - aree estensive all'aperto L108_P
- ZONE F - AREE PER LA MOBILITA'**
- Art. 44 - viabilità 3° categoria esistente F401_L
 - Art. 44 - viabilità 3° categoria in potenziamento F410_L
 - Art. 44 - viabilità 4° categoria esistente F412_L
 - Art. 44 - viabilità locale in potenziamento F416_L
 - Art. 44 - viabilità locale di progetto F417_L
 - Art. 44 (comma 8) - aree di servizio esistenti e di progetto D18_P
 - Art. 47 - impianti scabelli esistenti F441_L
- Art. 46 - aree e percorsi pedonali e ciclabili, sci ricreazionali ed attrezzati F402_L**
- Art. 44 - viabilità principale esistente F501_P**
- Art. 44 - viabilità locale esistente, di potenziamento e di progetto F601_P / F602_P / F603_P**
- Art. 44 - viabilità principale in galleria F513_P**
- Fasce di rispetto oimietali G101_P**
- Fasce di rispetto stradali G103_P**
- Fasce di rispetto depuratori tipo A G109_P**
- Fasce di rispetto depuratori tipo B G110_P**
- ELEMENTI CONVENZIONALI E FISICI**
- Confine provinciale Z402_L
 - Confine comunale Z403_P
 - Art. 3 bis del 93 al 99 norme - piani attuativi Z502_P
- NORME ATTUATIVE SPECIFICHE E VARIANTI**
- Art. 60ter - siti inquinati da bonificare Z603_P
 - Art. 60bis - ex discarica rifiuti solidi urbani Bus dell'orso Z604_P