


FONDAZIONE
EDMUND MACH




DOMANDA DI AUTORIZZAZIONE PER GLI INTERVENTI EDILIZI DA REALIZZARE
IN AREA BOSCHIVA PER LA REALIZZAZIONE DI UN SITO
PER LA RACCOLTA E TRASMISSIONE DATI AMBIENTALI DA PARTE
DELLA FONDAZIONE EDMUND MACH P.F.3793/14 IN C.C. DI LAVARONE

MAGGIO 2024


Scala 1:5000

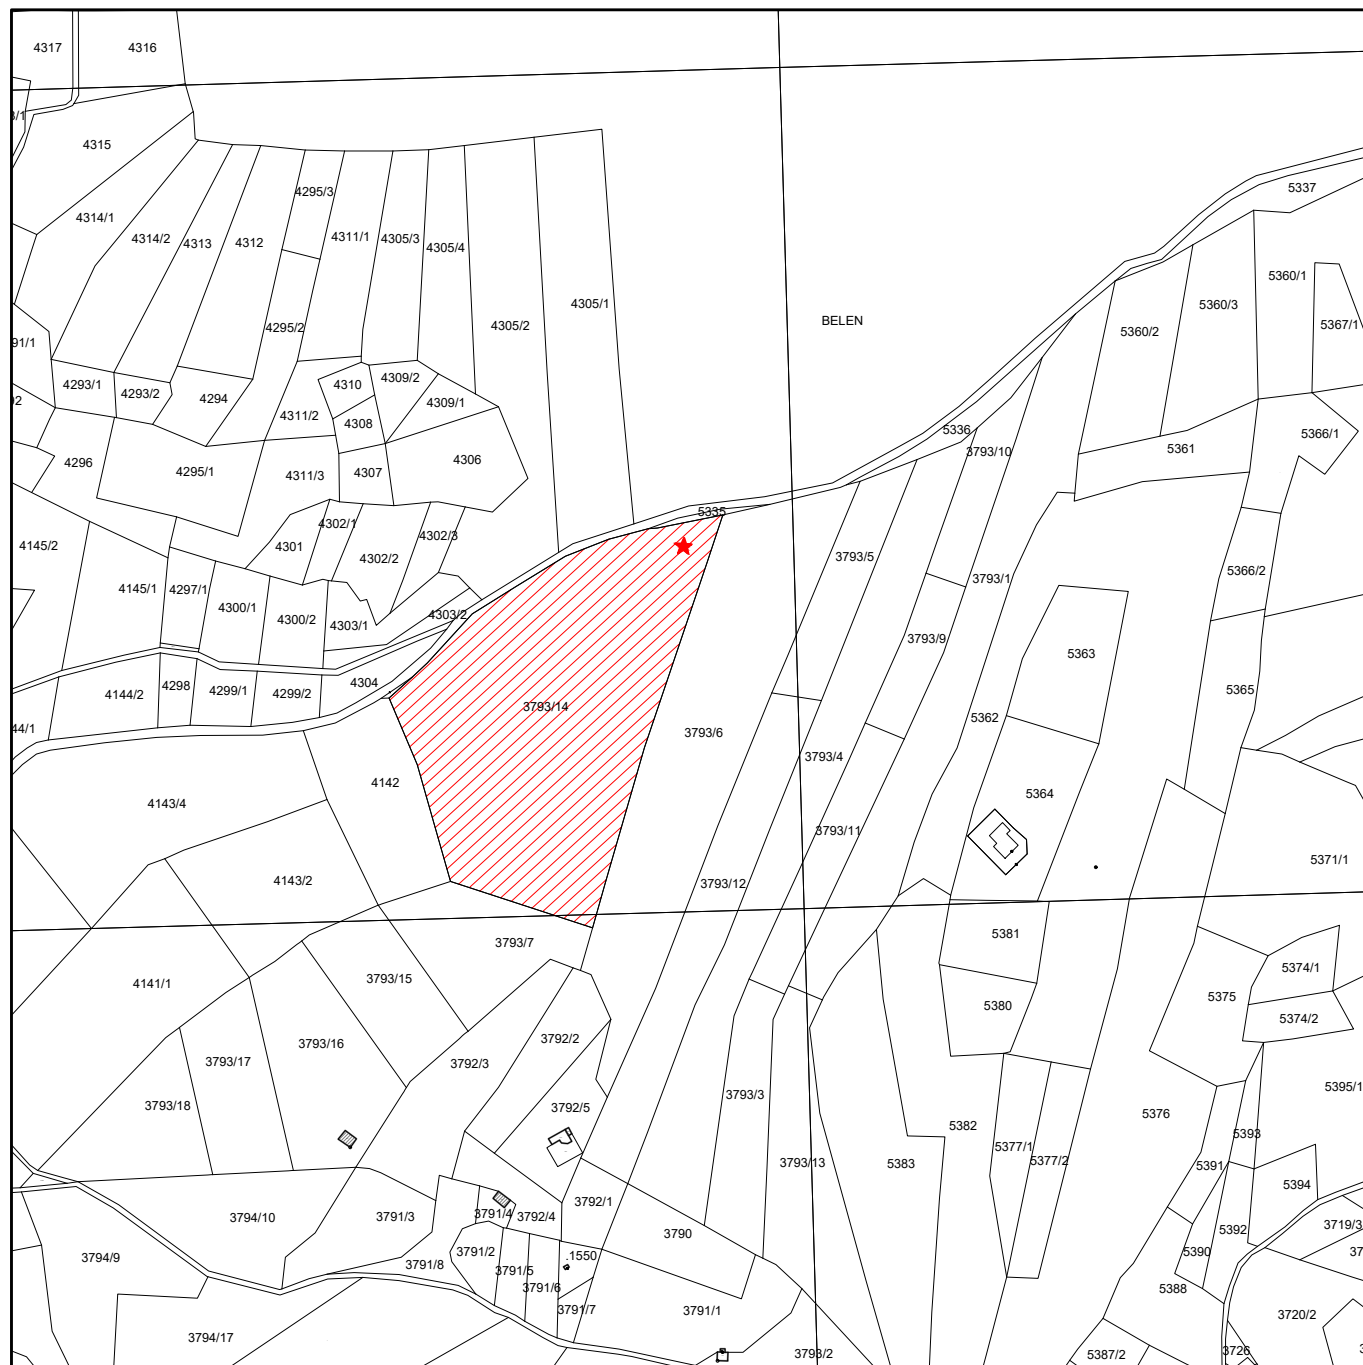

Scala 1:5000

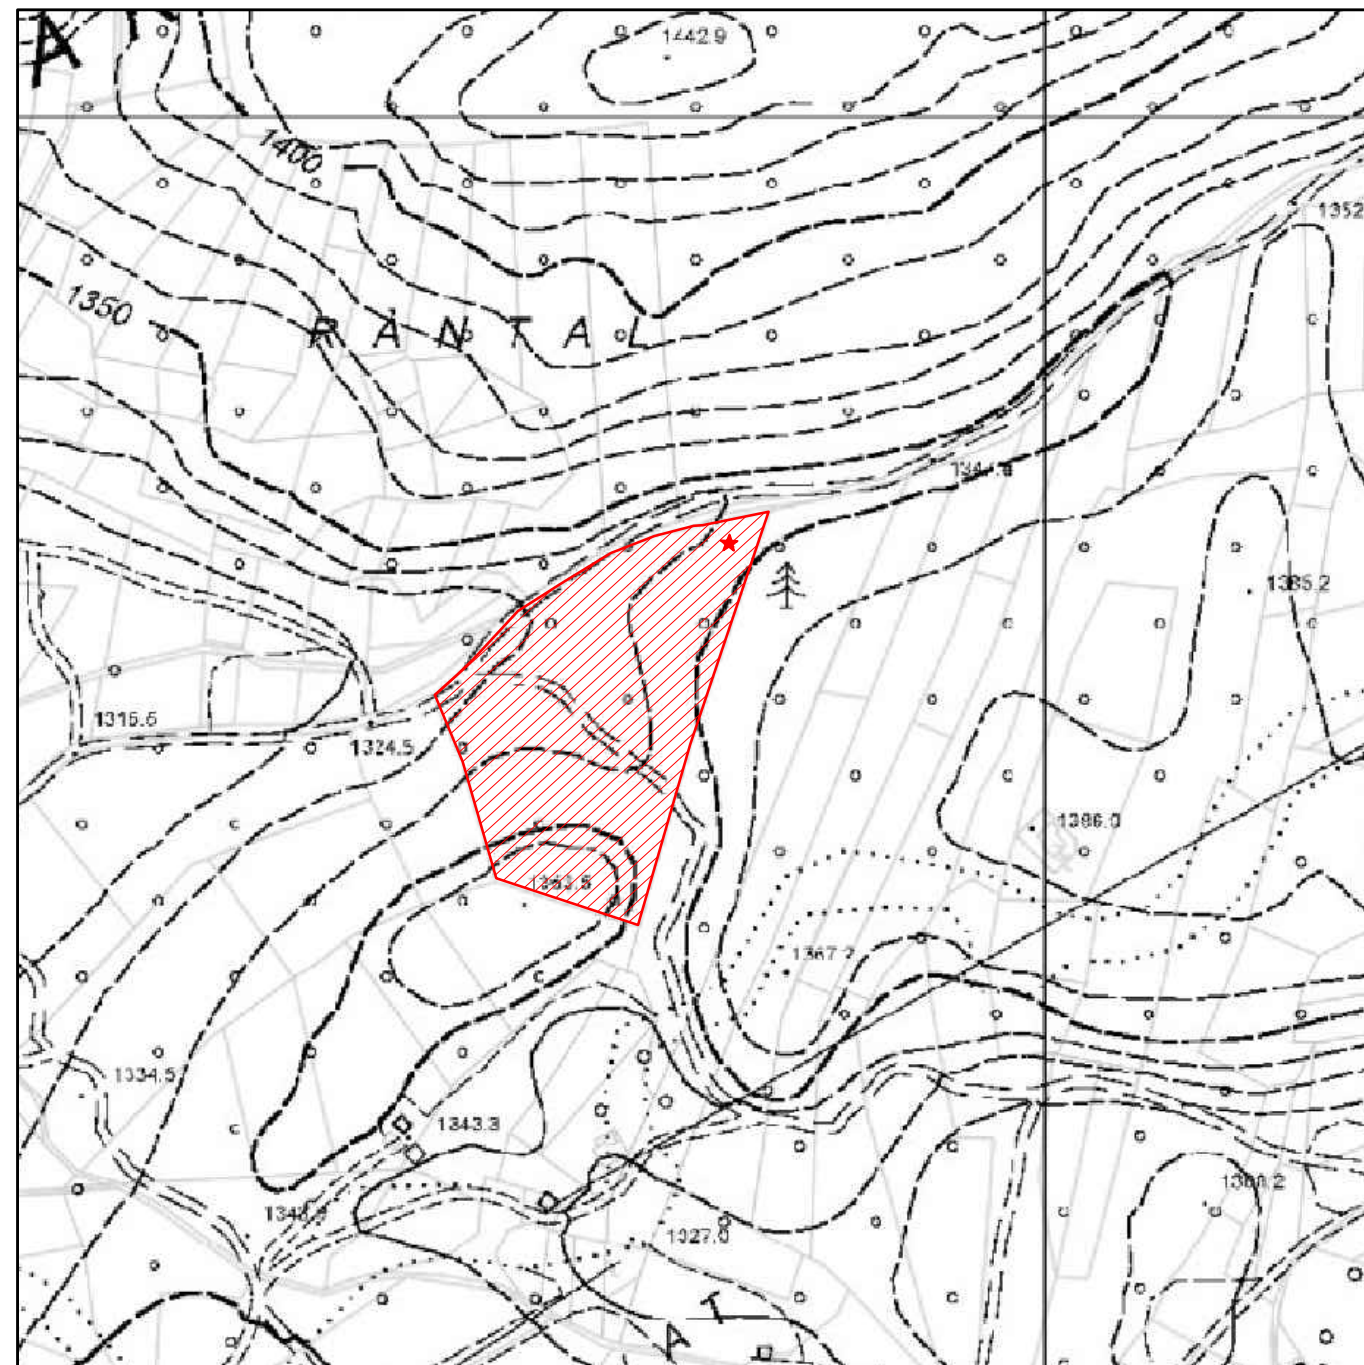

ESTRATTO P.R.G.
Scala 1:5000

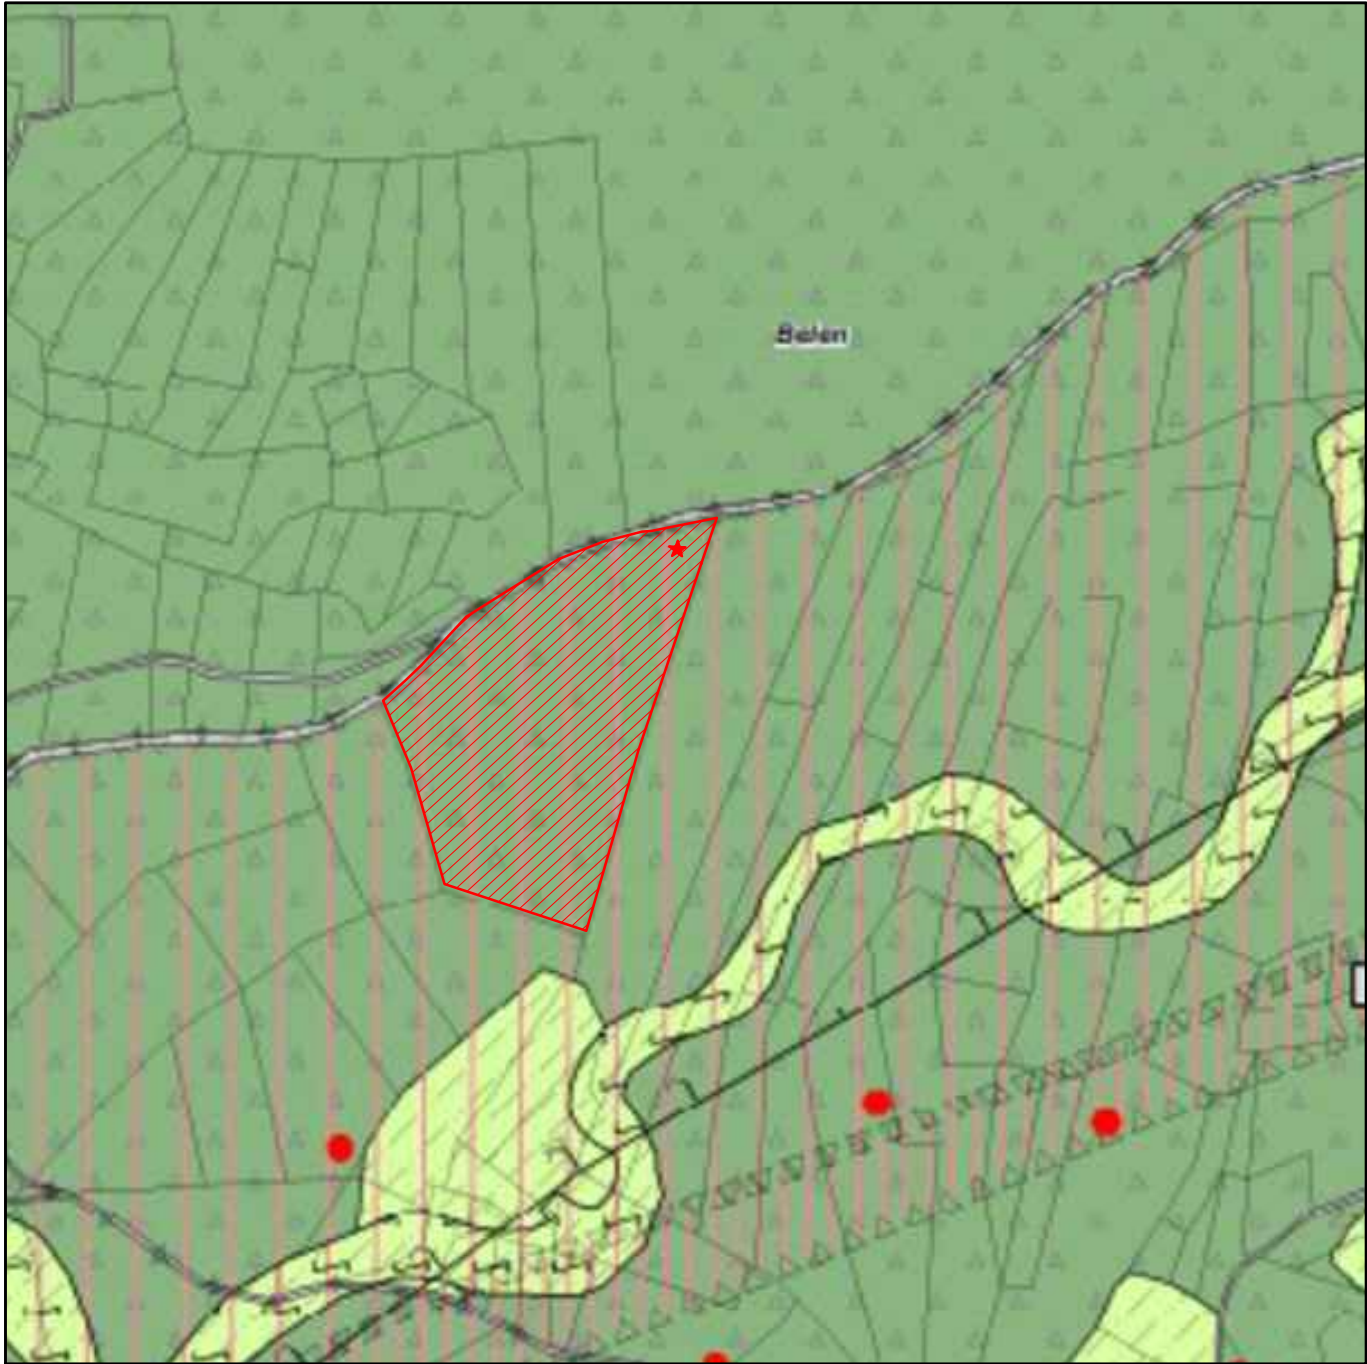


LEGENDA

- Art.39 - aree boscate E106_P
- Art.40 - aree a pascolo - alpe E107_P
- Art.47 - aree sciabili esistenti e di espansione D208_P

ESTRATTO SISTEMA AMBIENTALE P.R.G.


Scala 1:5000

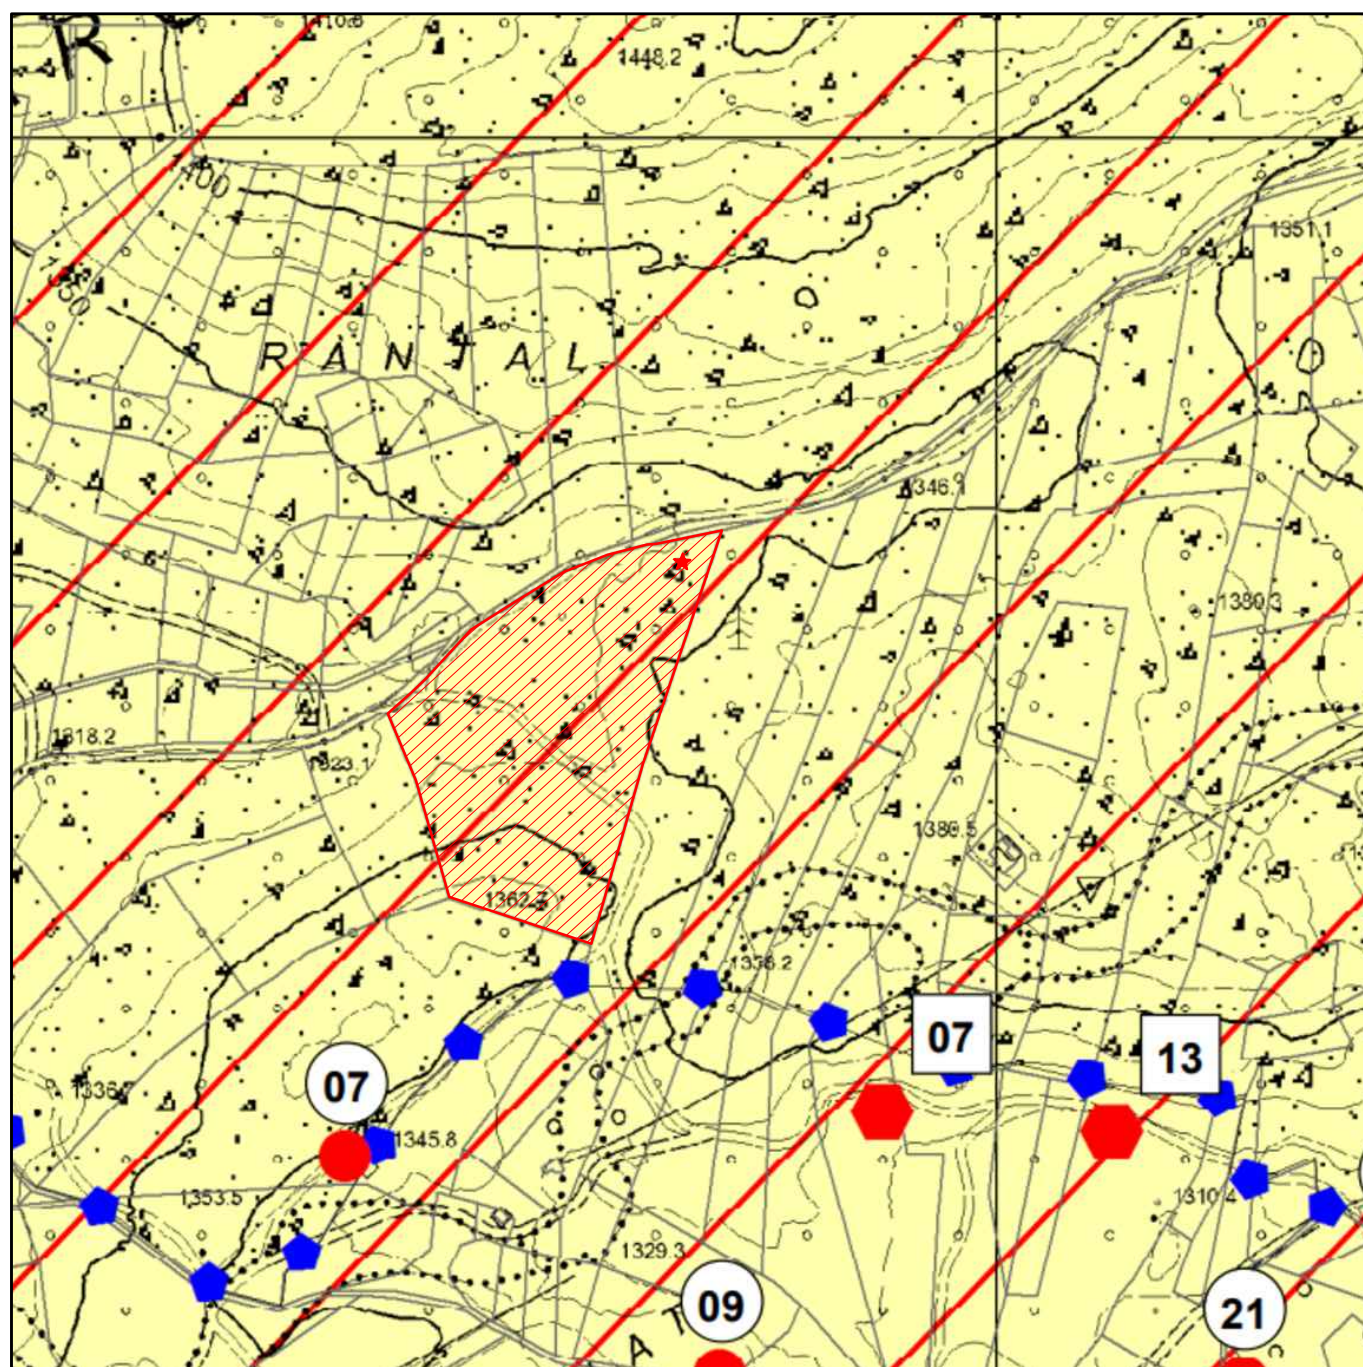


LEGENDA

	Laghi, bacini	Z101_P
	Fiumi	Z102_P
	Mappale	
	Acqua di superficie	Z324_P
		Z104_L
AREE DI TUTELA		
	Art. 52 - aree di difesa paesaggistica	Z203_P
	Art.61 - aree di tutela ambientale provinciale	Z201_P
AREE DI PROTEZIONE CULTURALE ARCHEOLOGICO E NATURALISTICO		
	Manufatti e siti di interesse storico e culturale tutelati ai sensi del DLGS 42/2004	Z320_N
	Edifici e ruderi di interesse storico	Z318_N
	Art.59 - vincolo diretto manufatti e siti di rilevanza culturale	Z301_P
	Art.59bis - vincolo indiretto manufatti e siti di rilevanza culturale	Z302_P
	Art.58 - sito archeologico	Z303_P
	Art.54 - aree di protezione	Z304_P
	Art.54 - area di protezione "Natura 2000"	Z309_P
	Aree di protezione laghi	Z310_P
	Art. 54 - biotopi, aree di protezione	Z313_P
	Art.54 - riserva naturale comunale	Z317_P
	Art.59 - siti di interesse archeologico	Z311_N
	Art.59 - siti di interesse naturalistico/di rilevanza botanica	Z322_N
ELEMENTI CONVENZIONALI E FISICI		
	Confine provinciale	Z402_L
	Confine comunale	Z403_P

CARTA DELLE TUTELE PAESAGGISTICHE PUP
Scala 1:5000

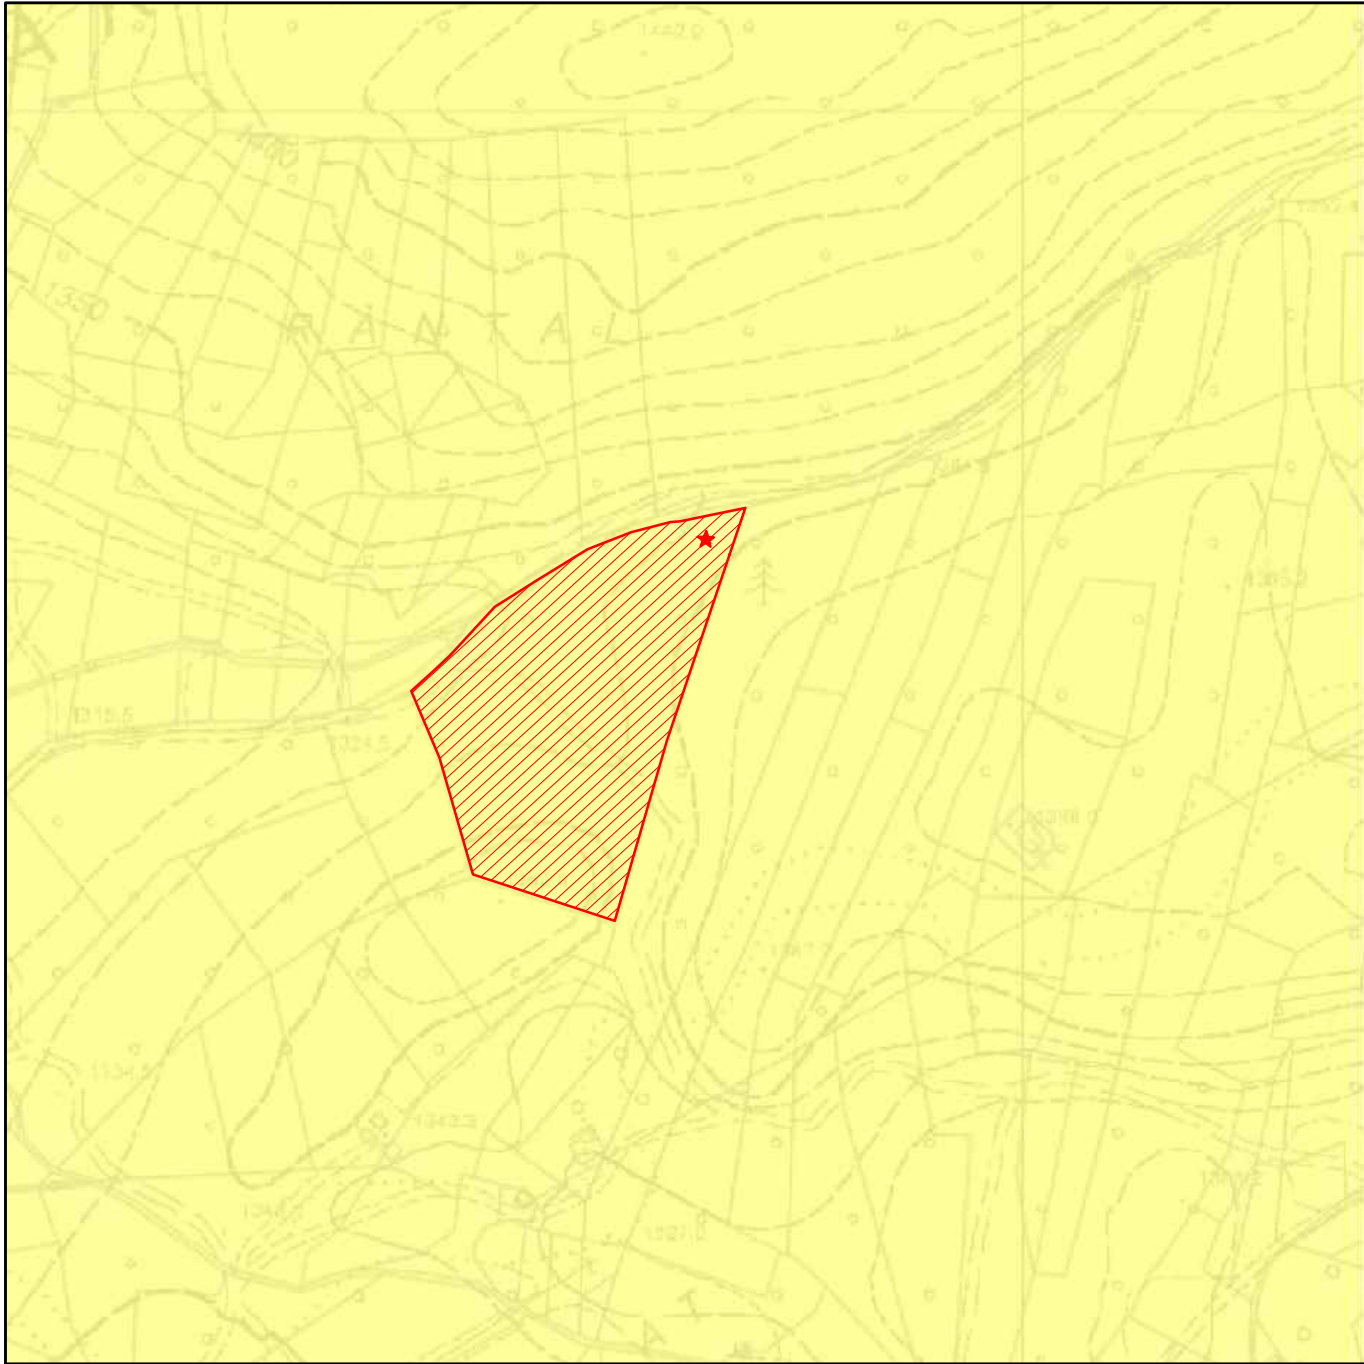


CARTA RETI ECOLOGICHE E AMBIENTALI PUP
Scala 1:5000

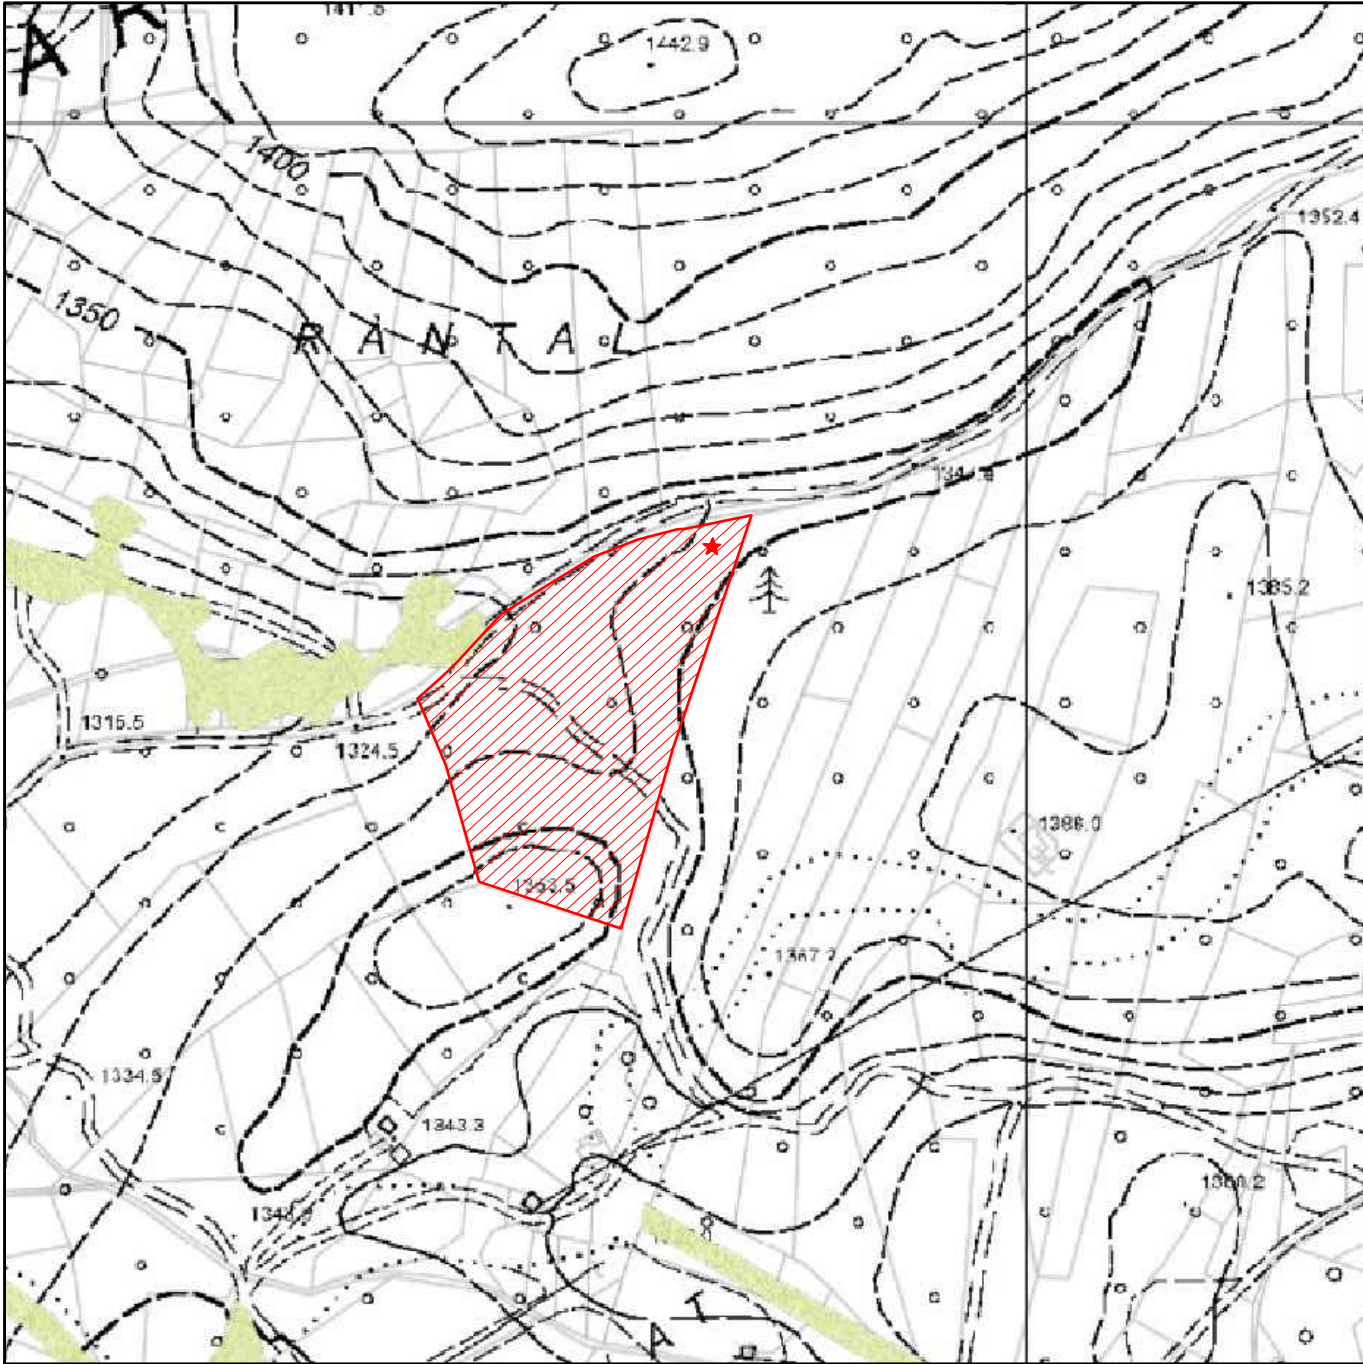


LEGENDA

 Area di tutela ambientale

CARTA PAESAGGIO DA PUP
Scala 1:5000

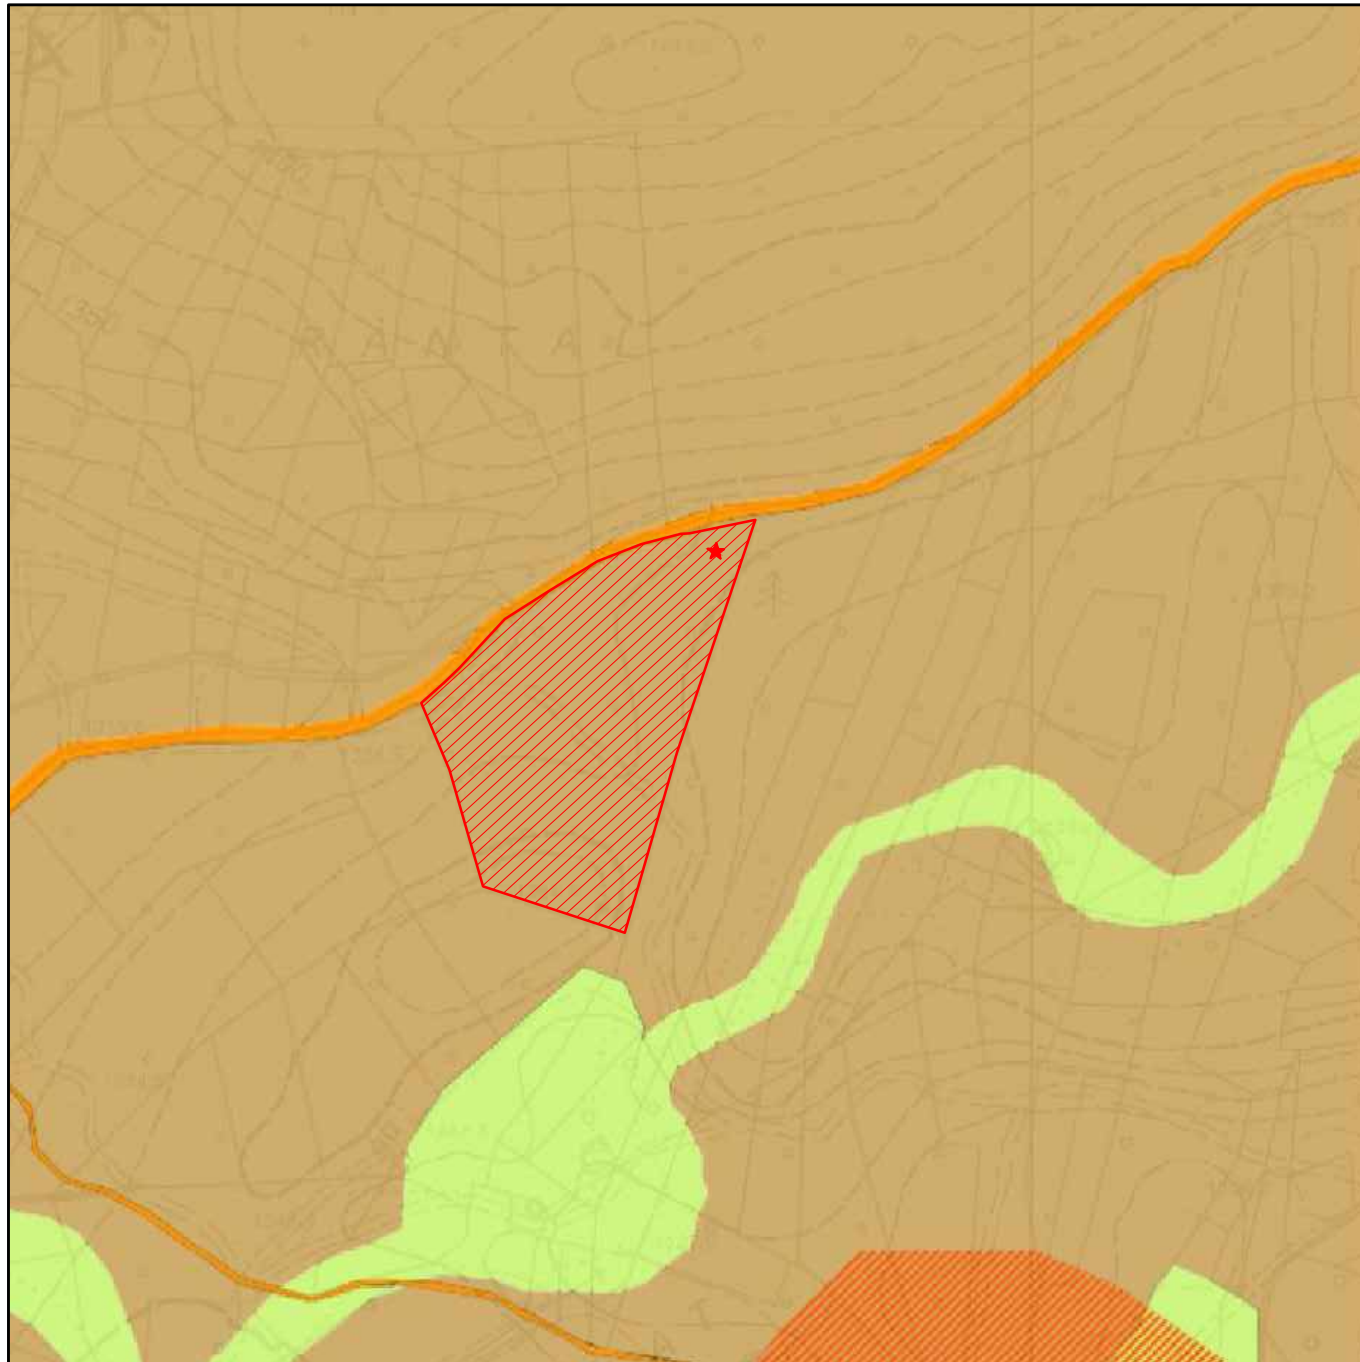

CARTA DI SINTESI DELLA PERICOLOSITA'
Scala 1:5000

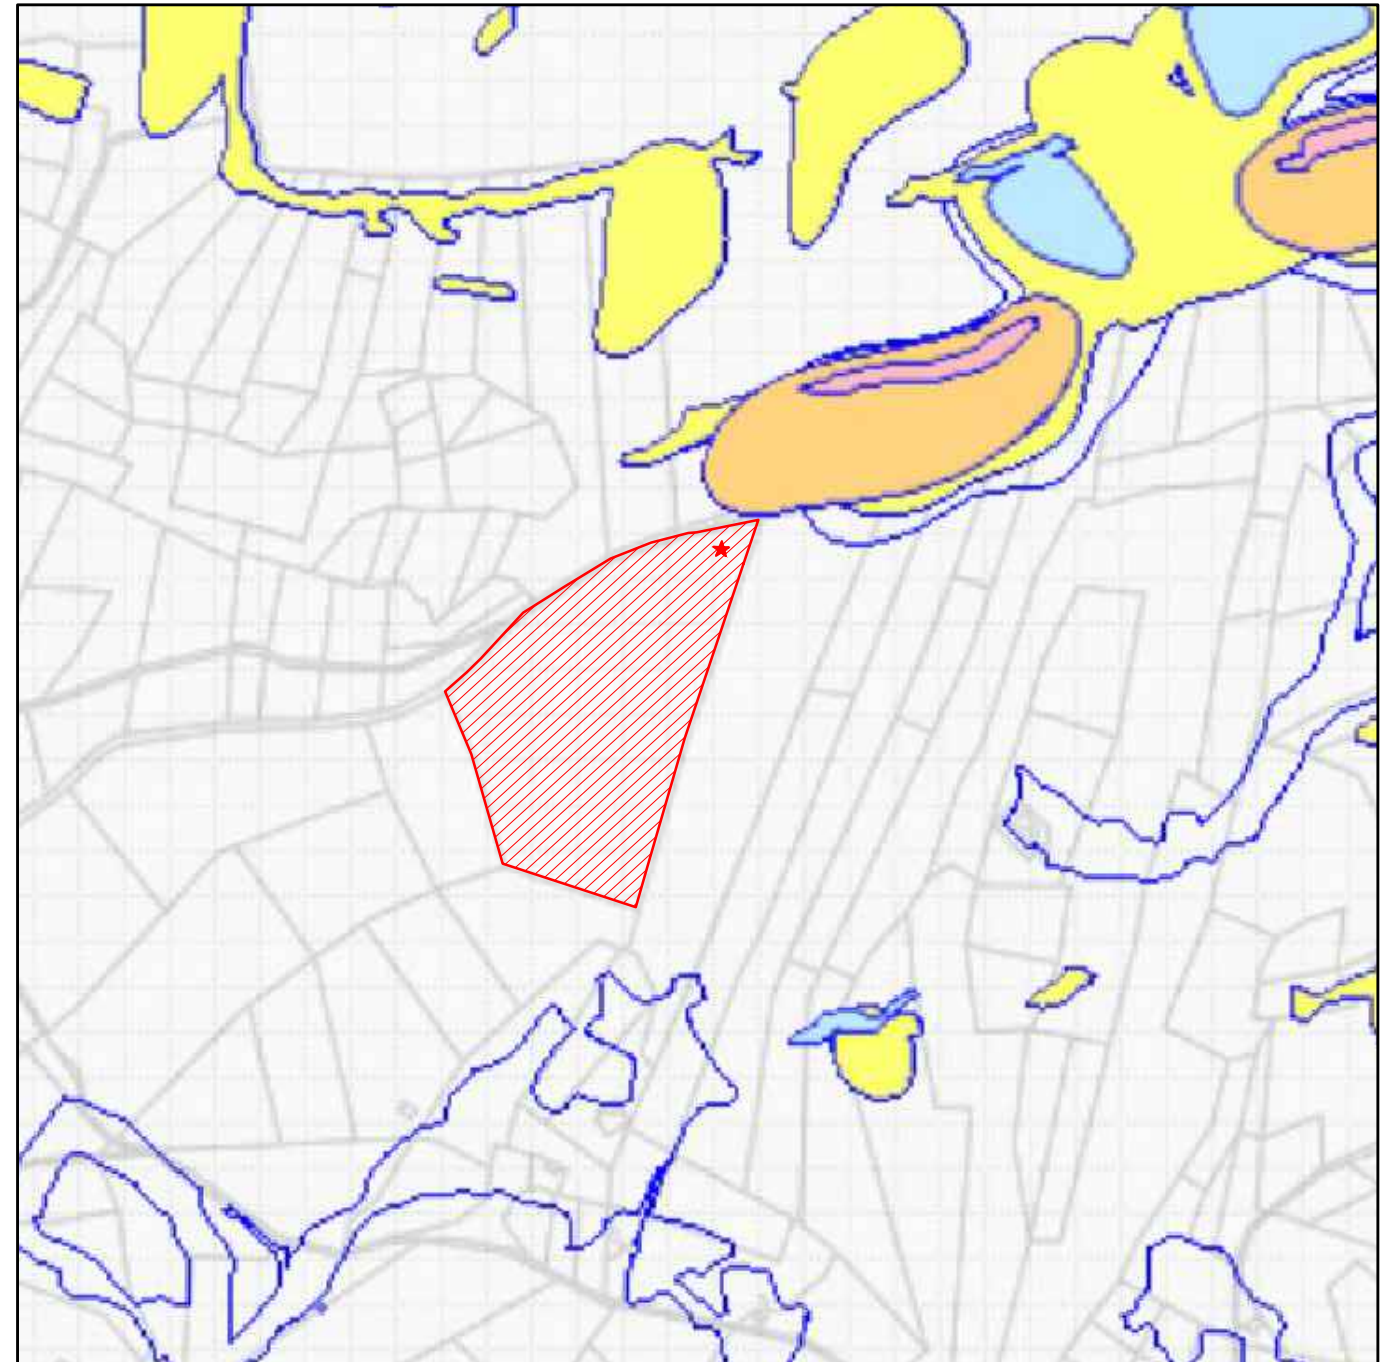


LEGENDA

 Di interesse forestale

FOTO AEREA
Scala 1:5000




INQUADRAMENTO SITO
Scala 1:2000

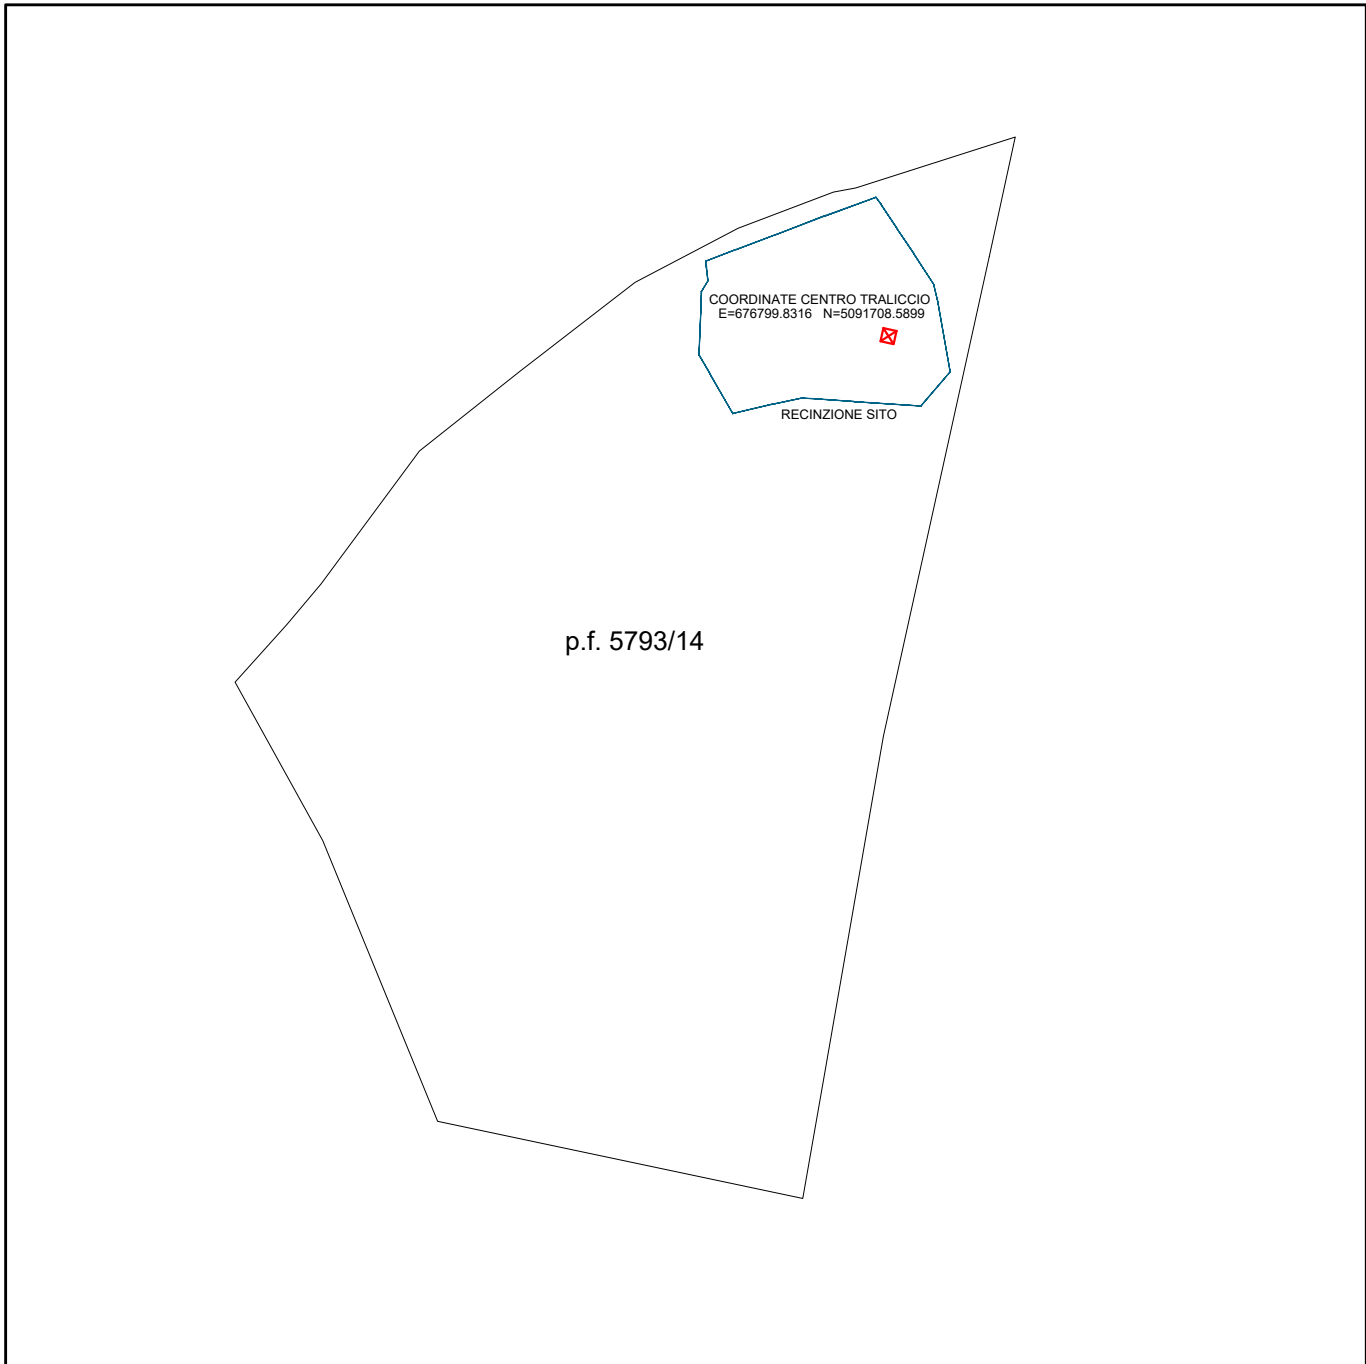


RILIEVO SITO
Scala 1:200

LEGENDA

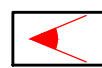

Inquadratura foto

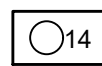

Alberi monitorati

RECINZIONE

CANCELLO

PIRAMIDE ESISTENTE

BOX

STRADA STERRATA

SEZIONE 1

SEZIONE 2


SEZIONE 3

SEZIONE 4

SEZIONI TERRENO STATO DI FATTO


SEZIONE 1

Scala 1:200

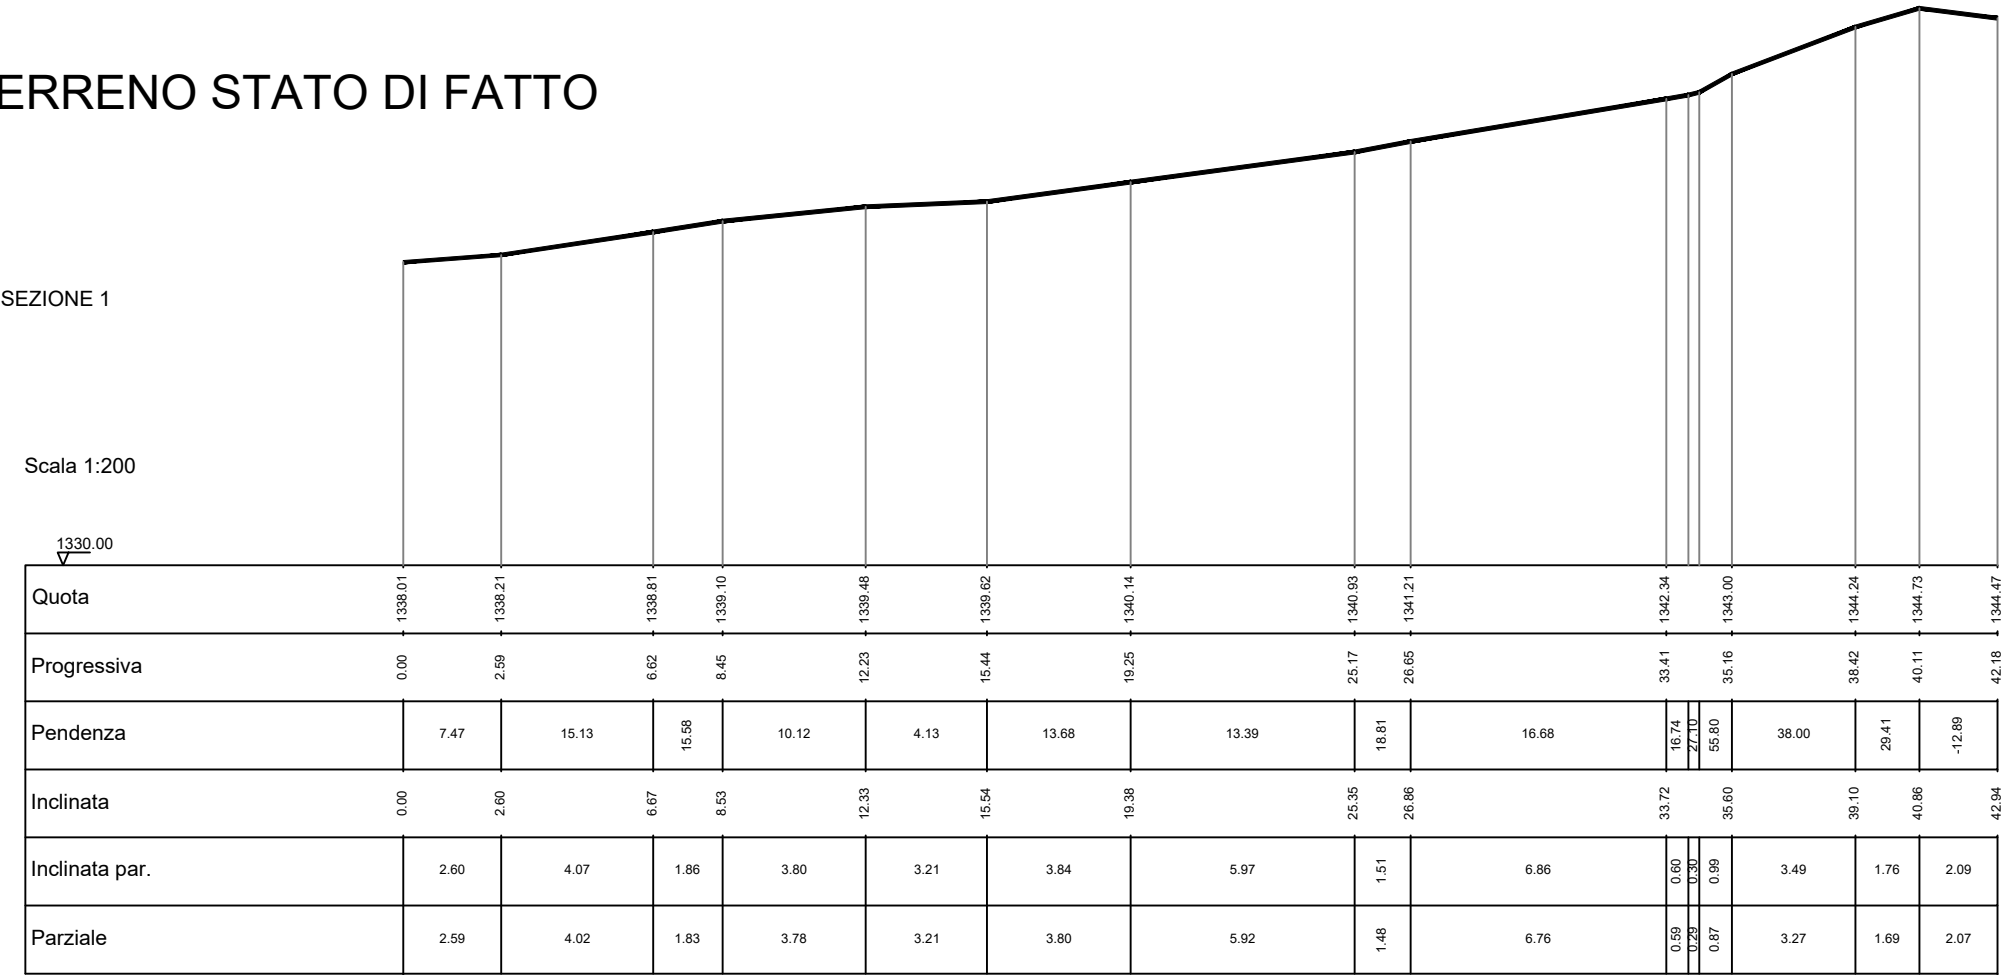

SEZIONE 2


Scala 1:200

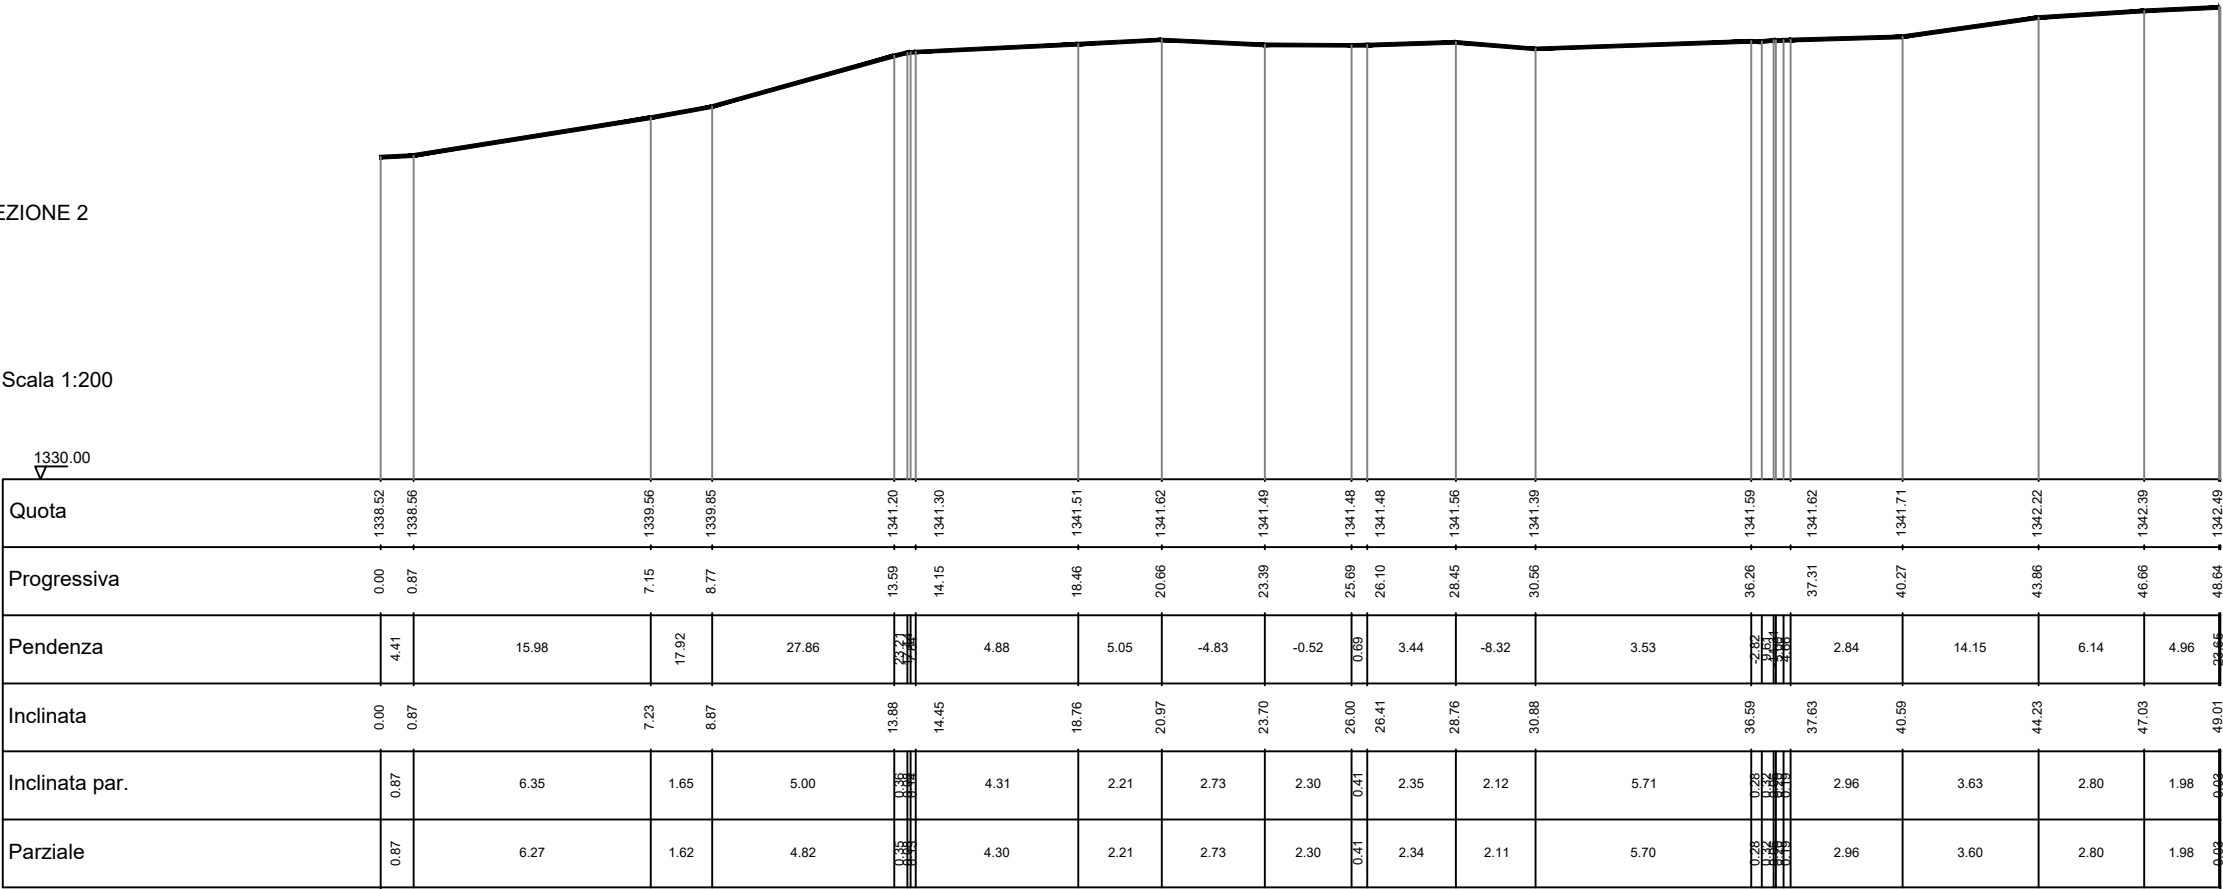

SEZIONI TERRENO STATO DI FATTO


SEZIONE 3

Scala 1:200

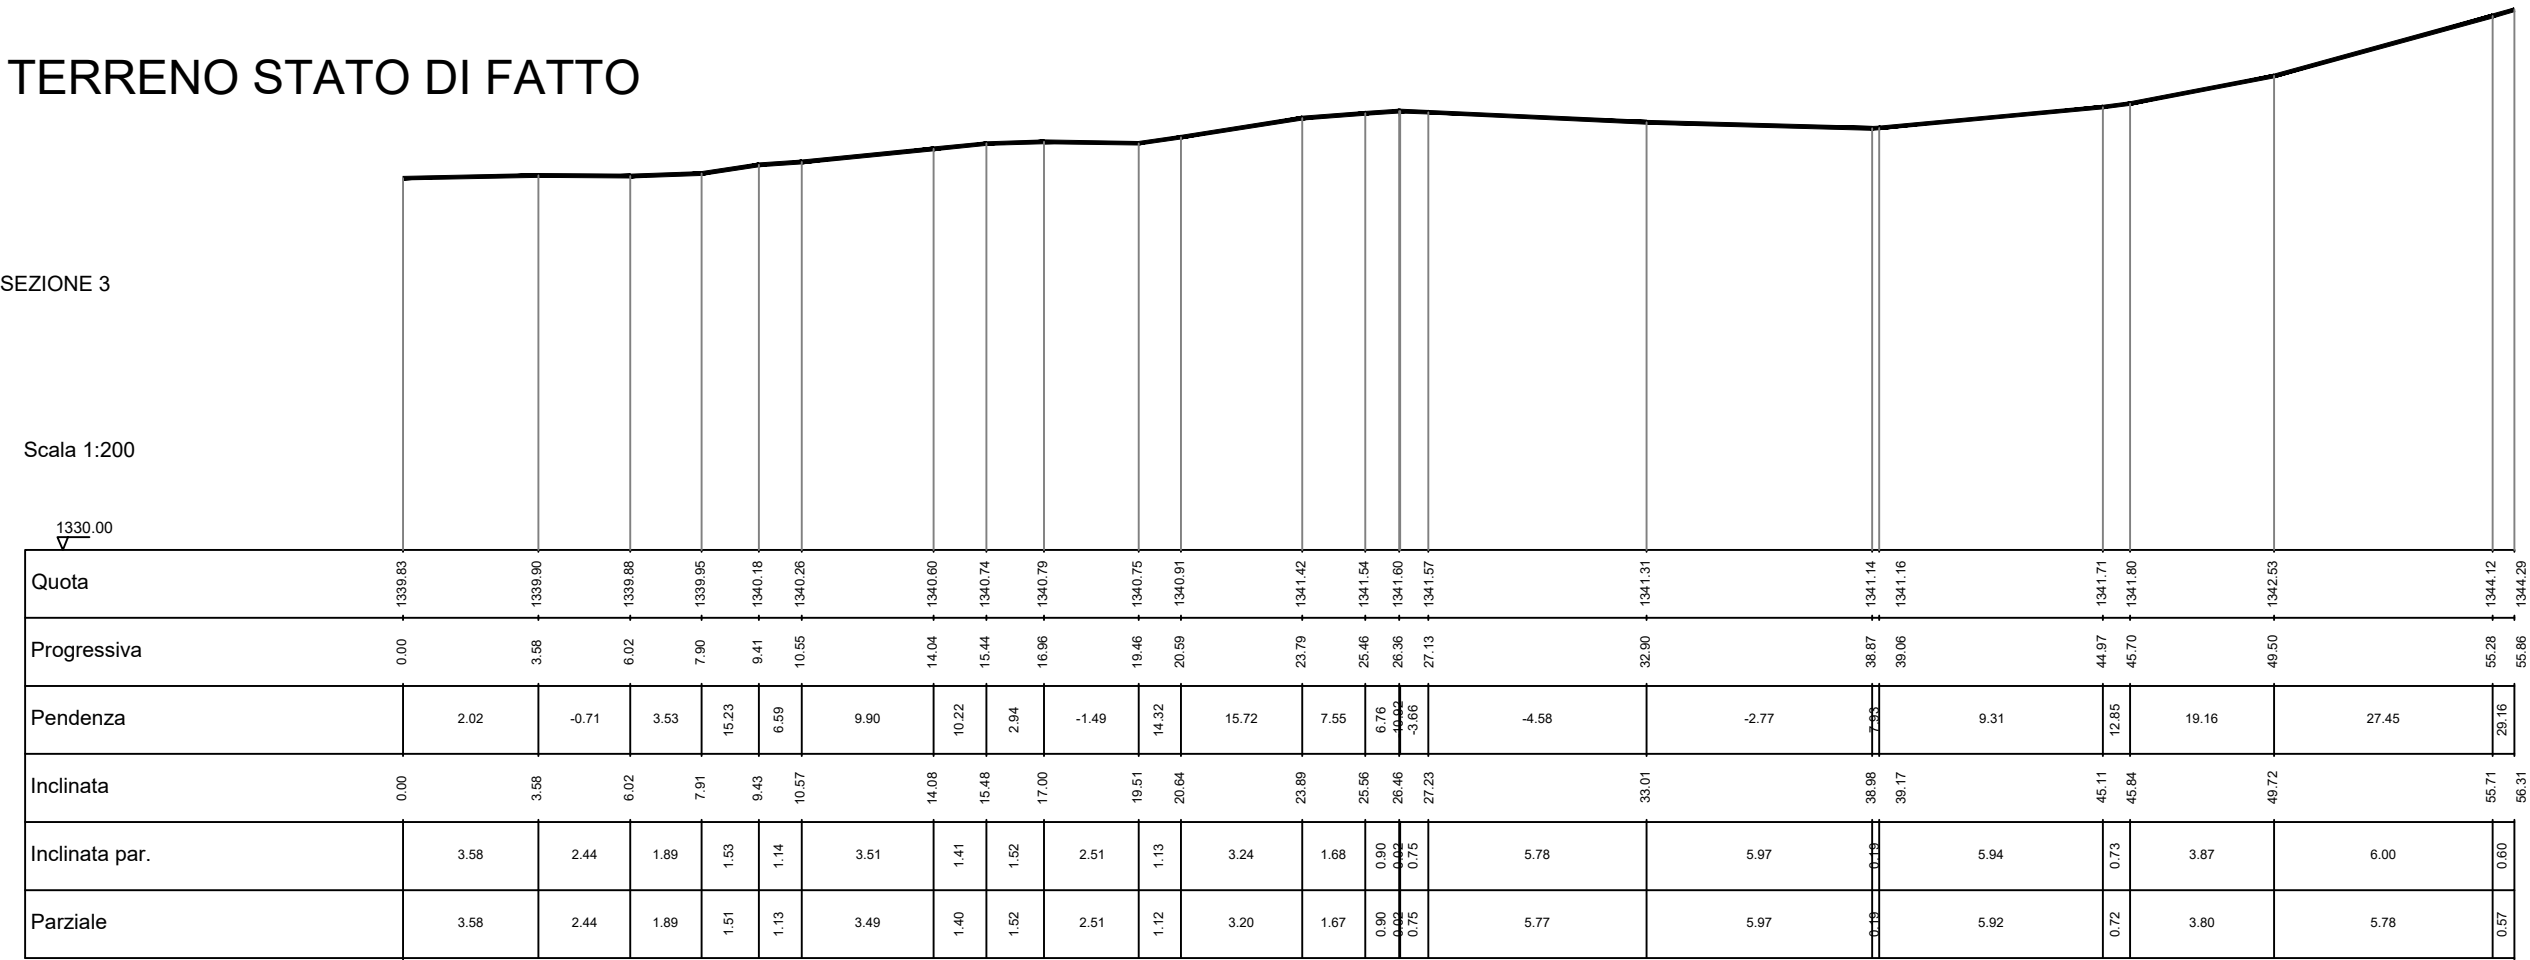


SEZIONE 4


Scala 1:200

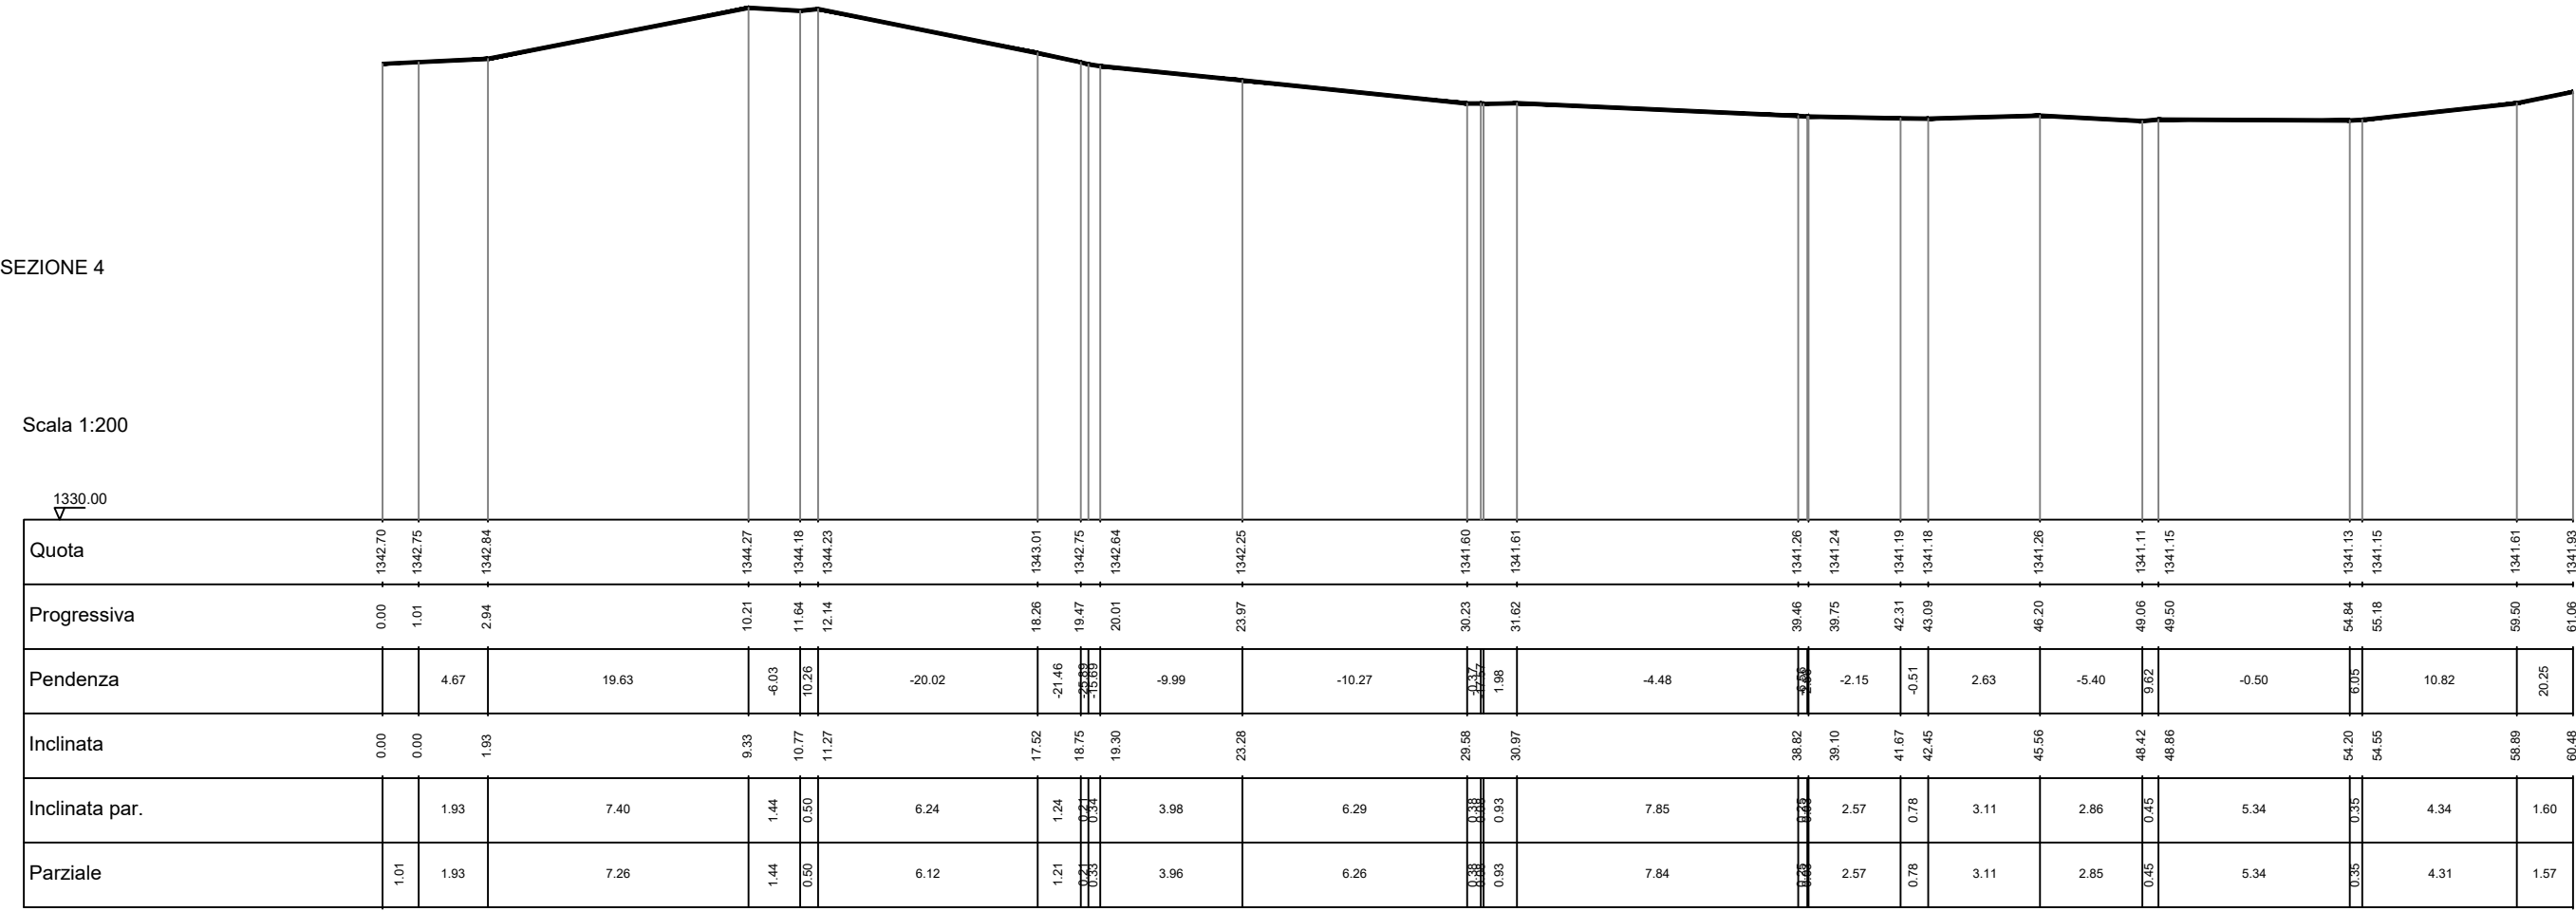


PLANIMETRIA PROGETTO
Scala 1:200

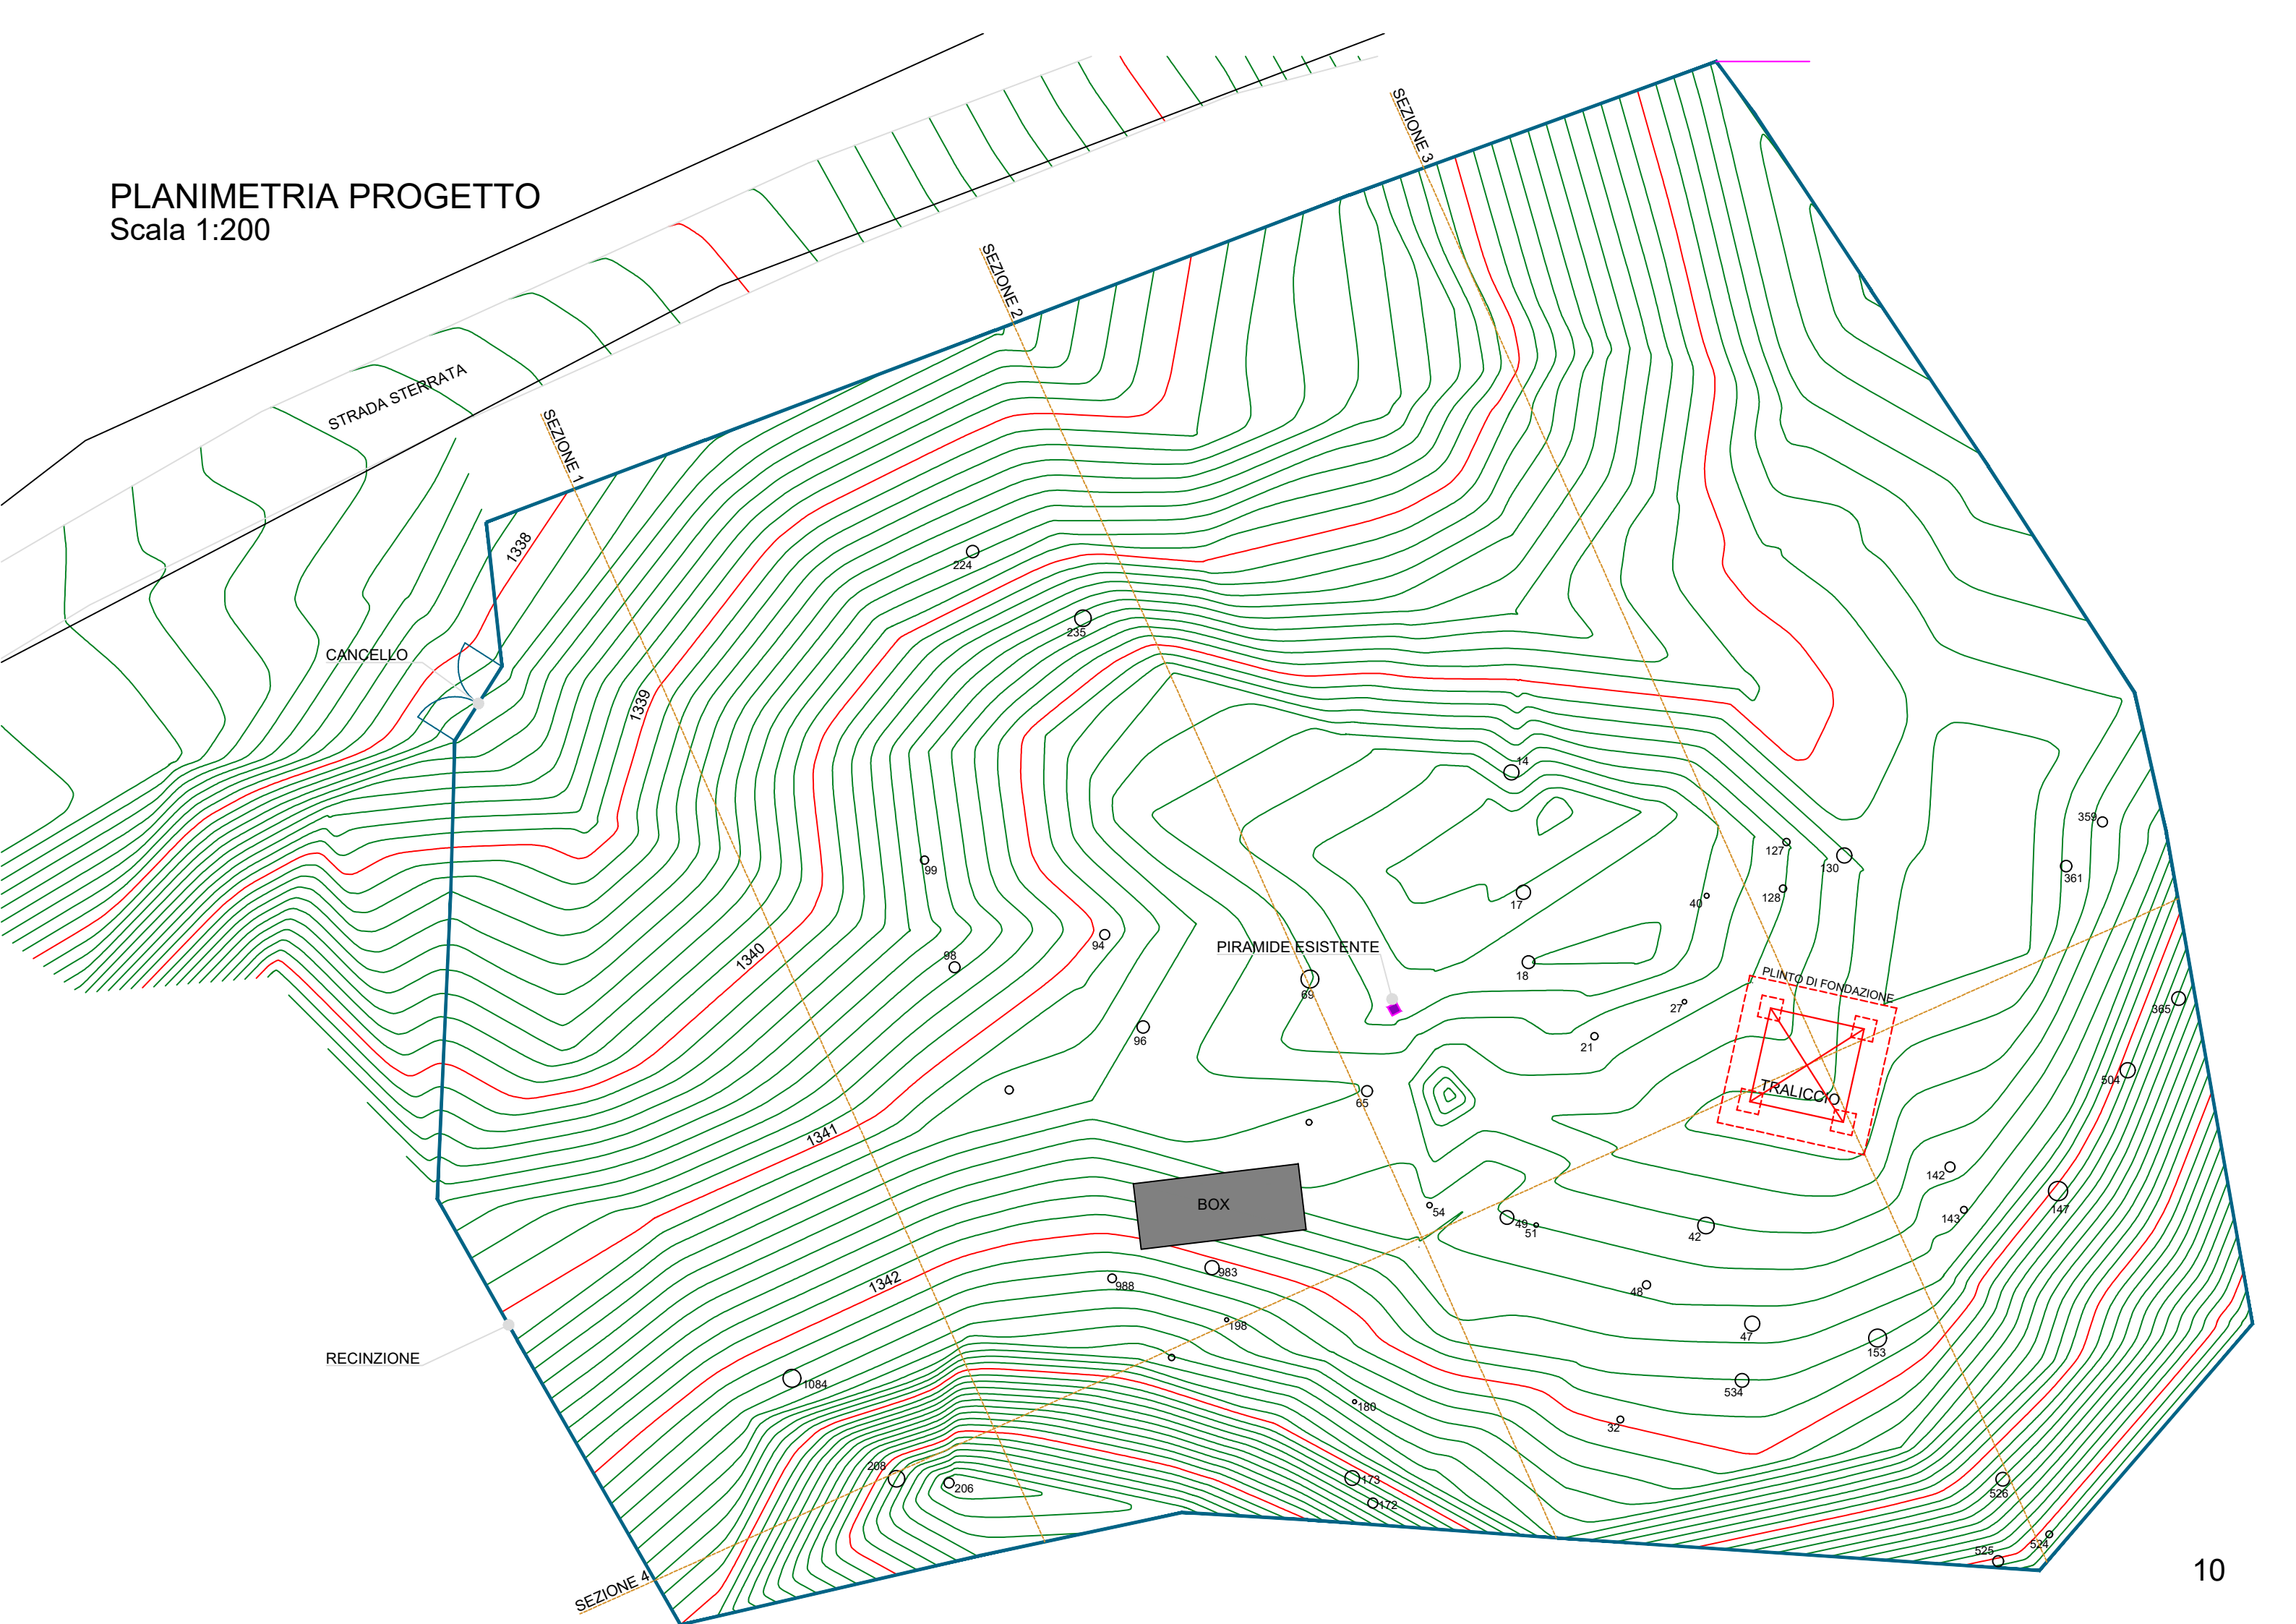


PROSPETTO SEZIONE PROGETTO
Scala 1:250

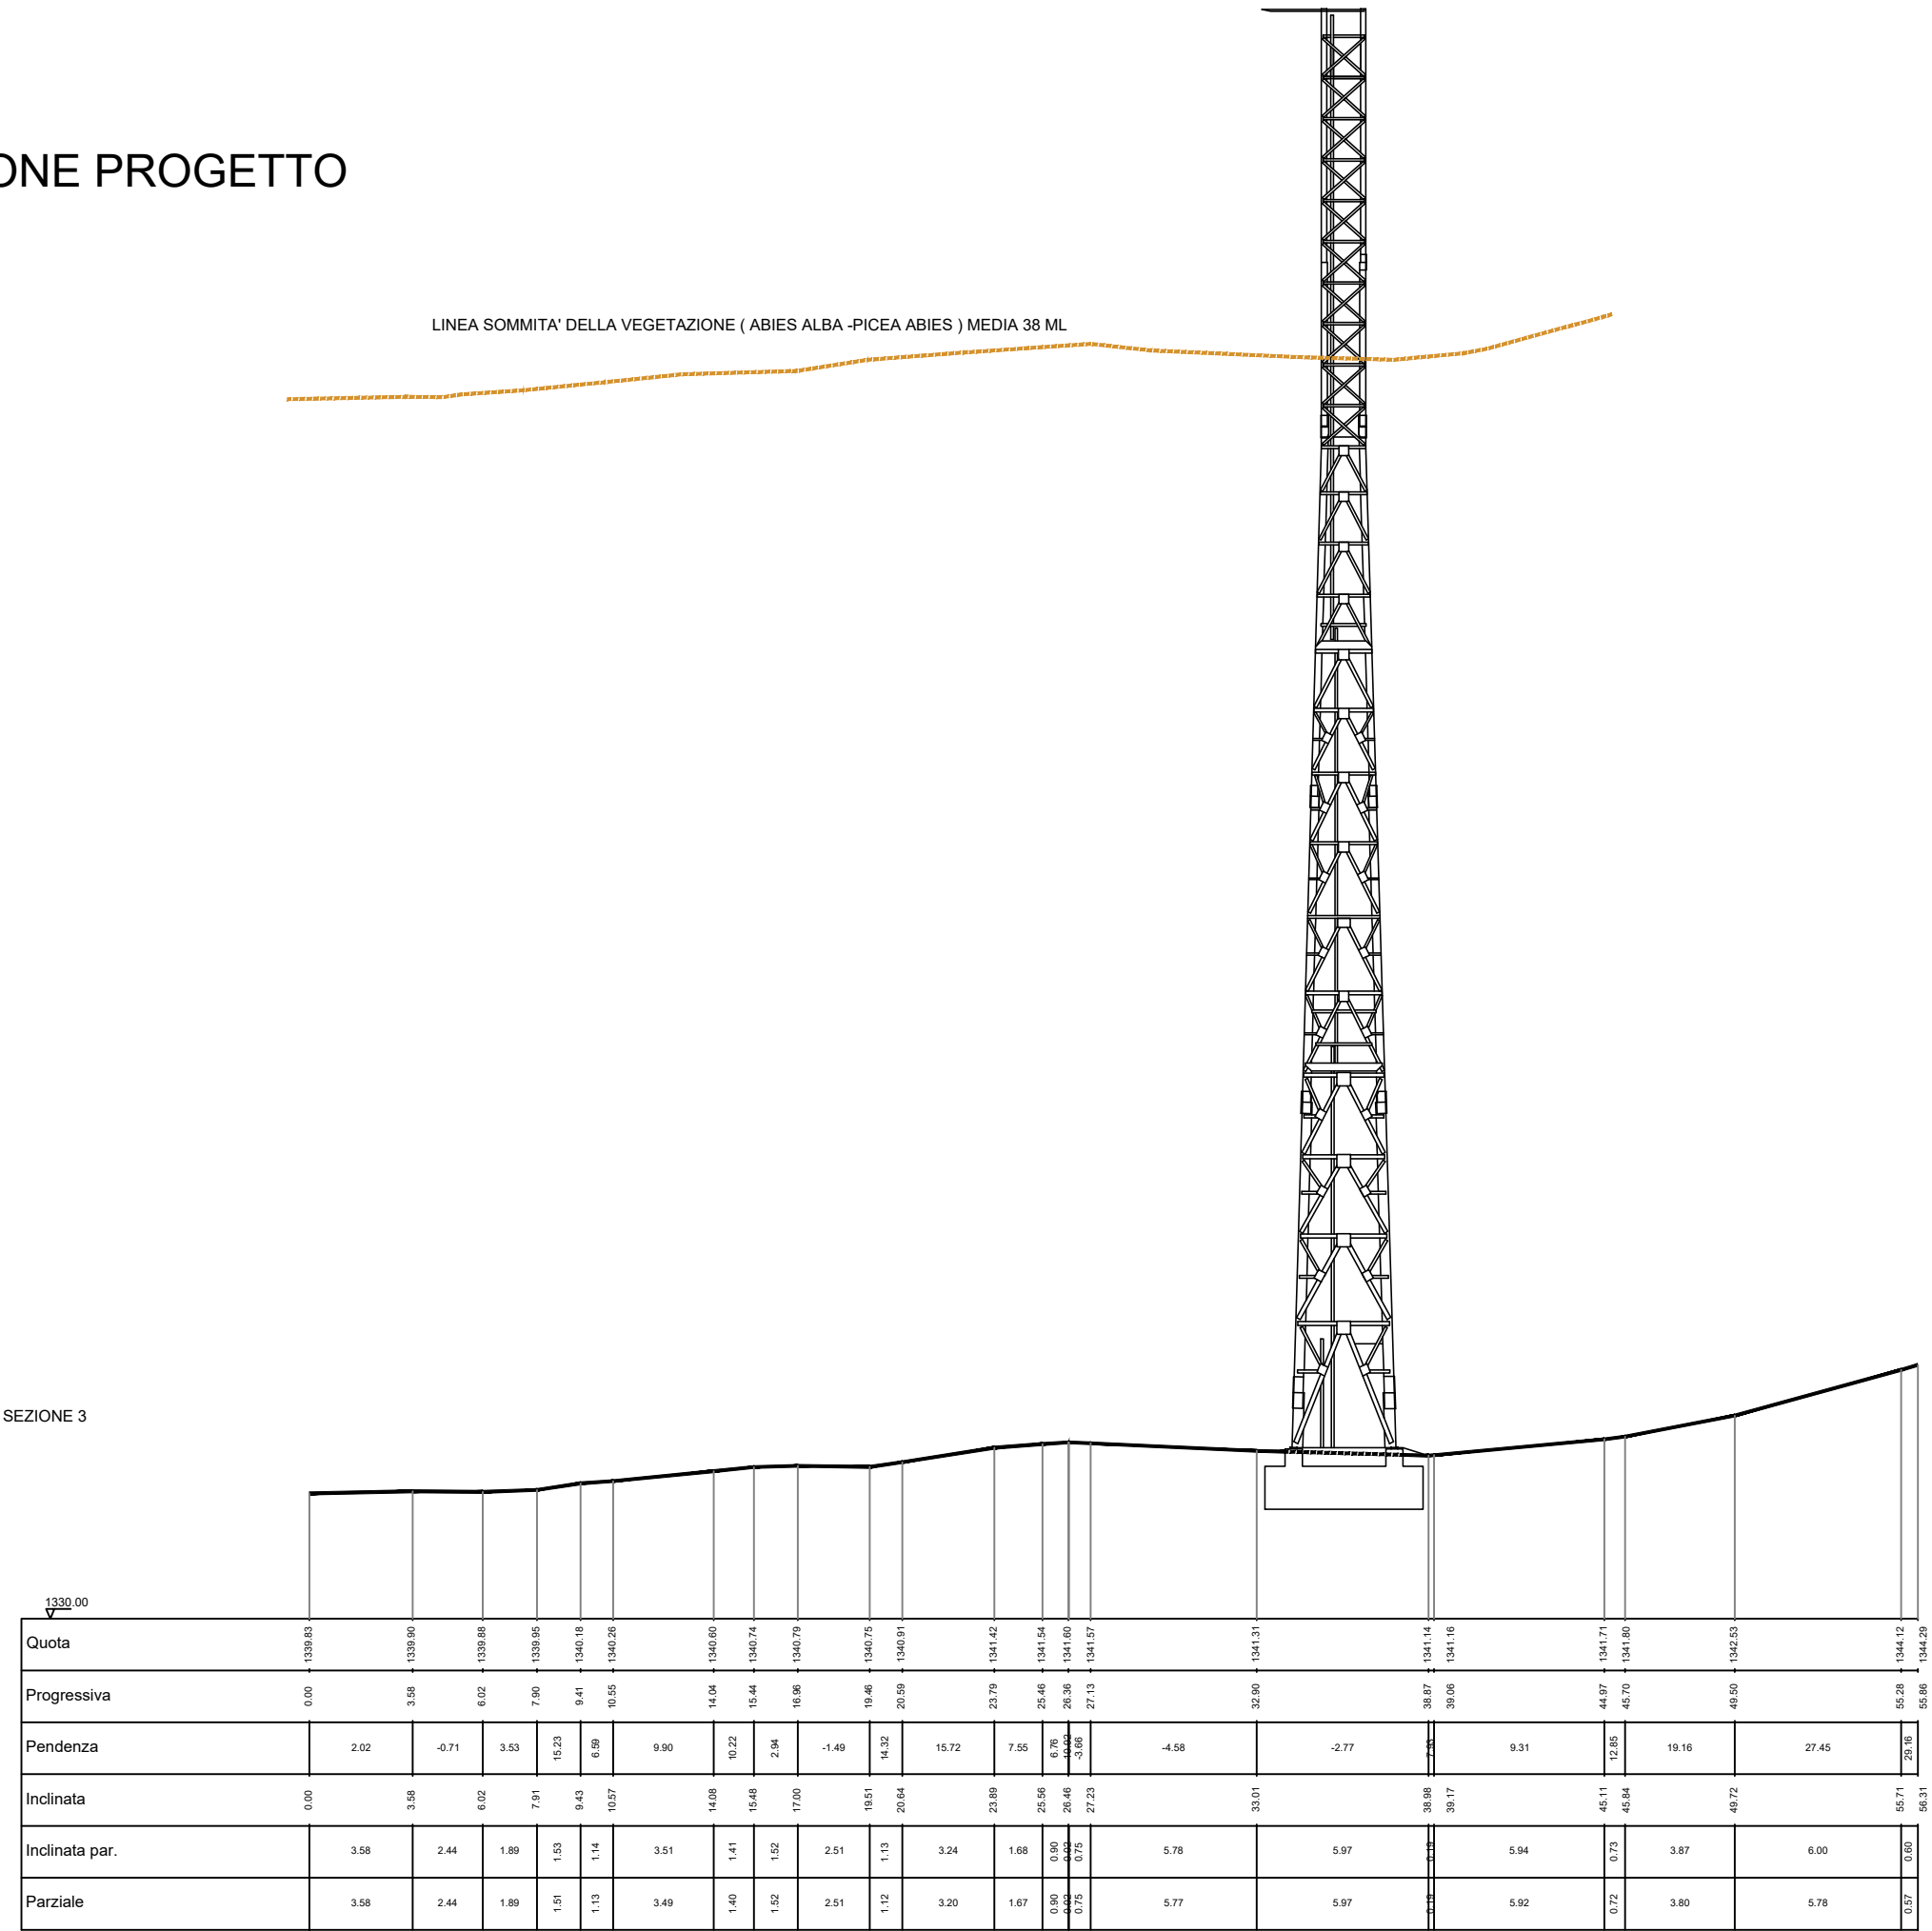


PIANTA PLINTO - scala 1:50

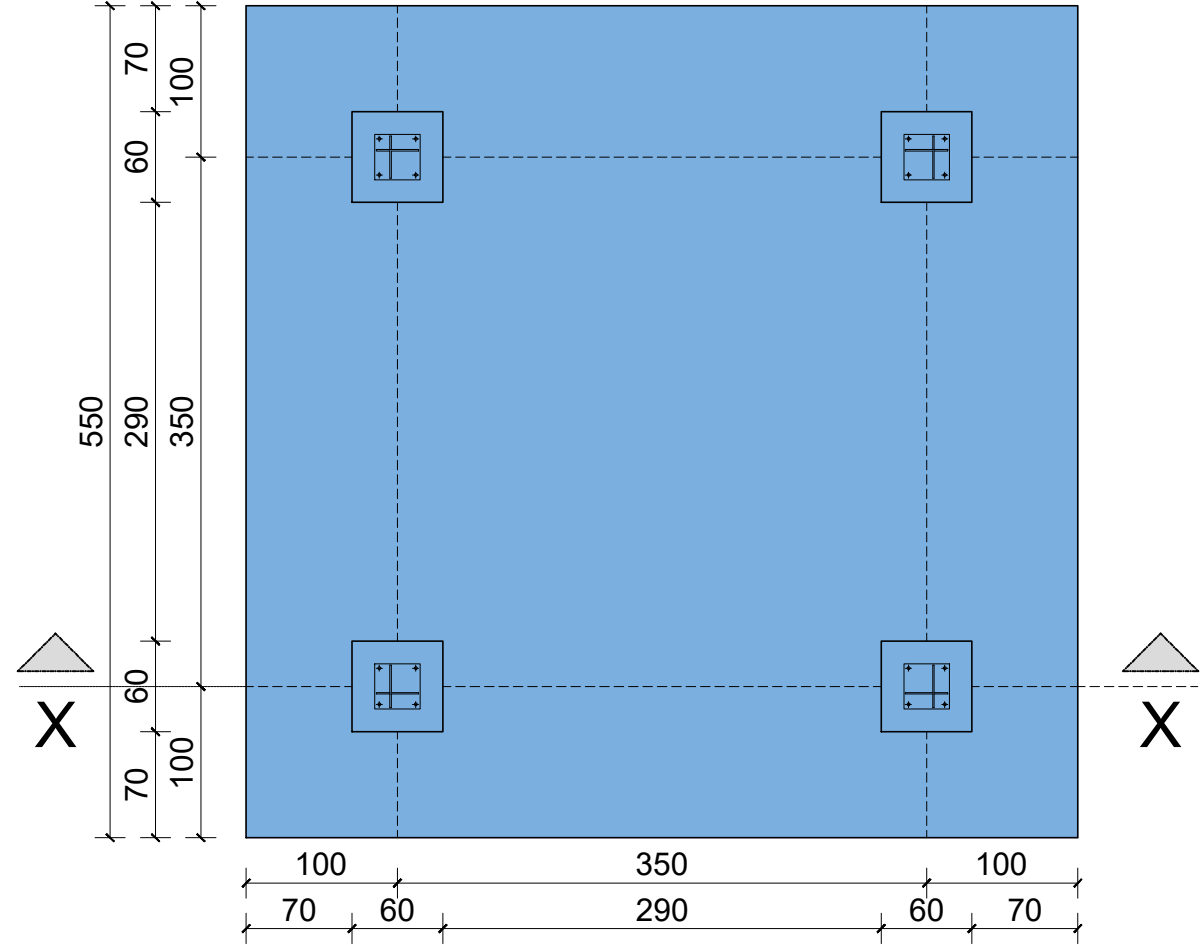


SEZIONE X-X - ARMATURA - scala 1:50

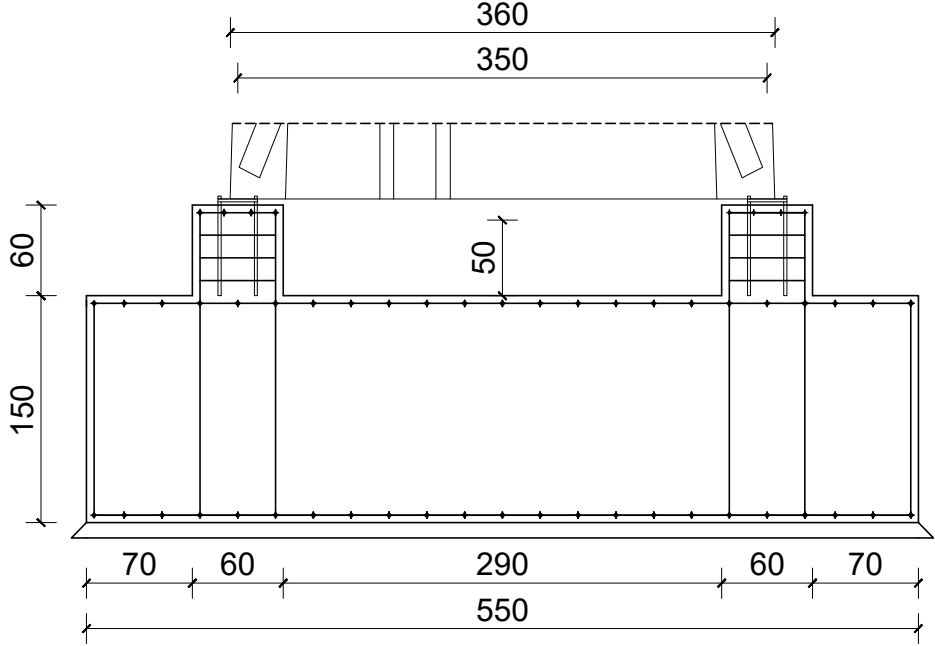


SEZIONE X-X - scala 1:50

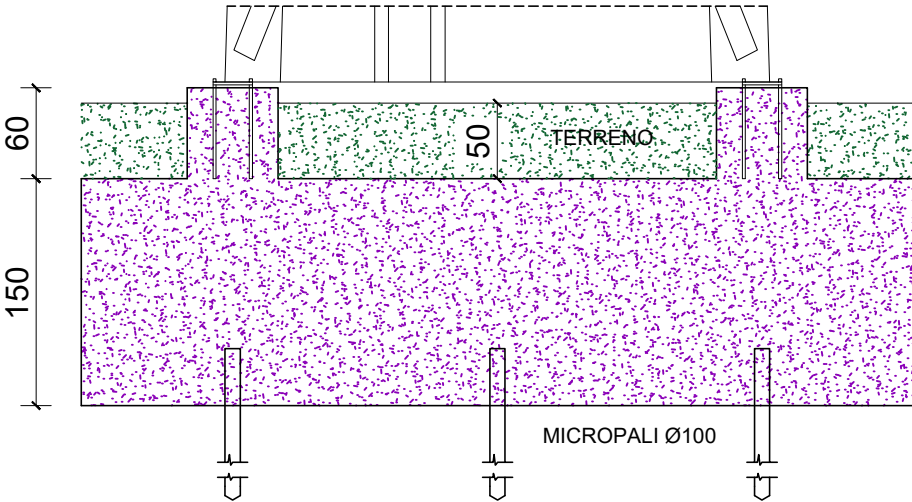

PIANTA ARMATURA PLINTO - scala 1:50

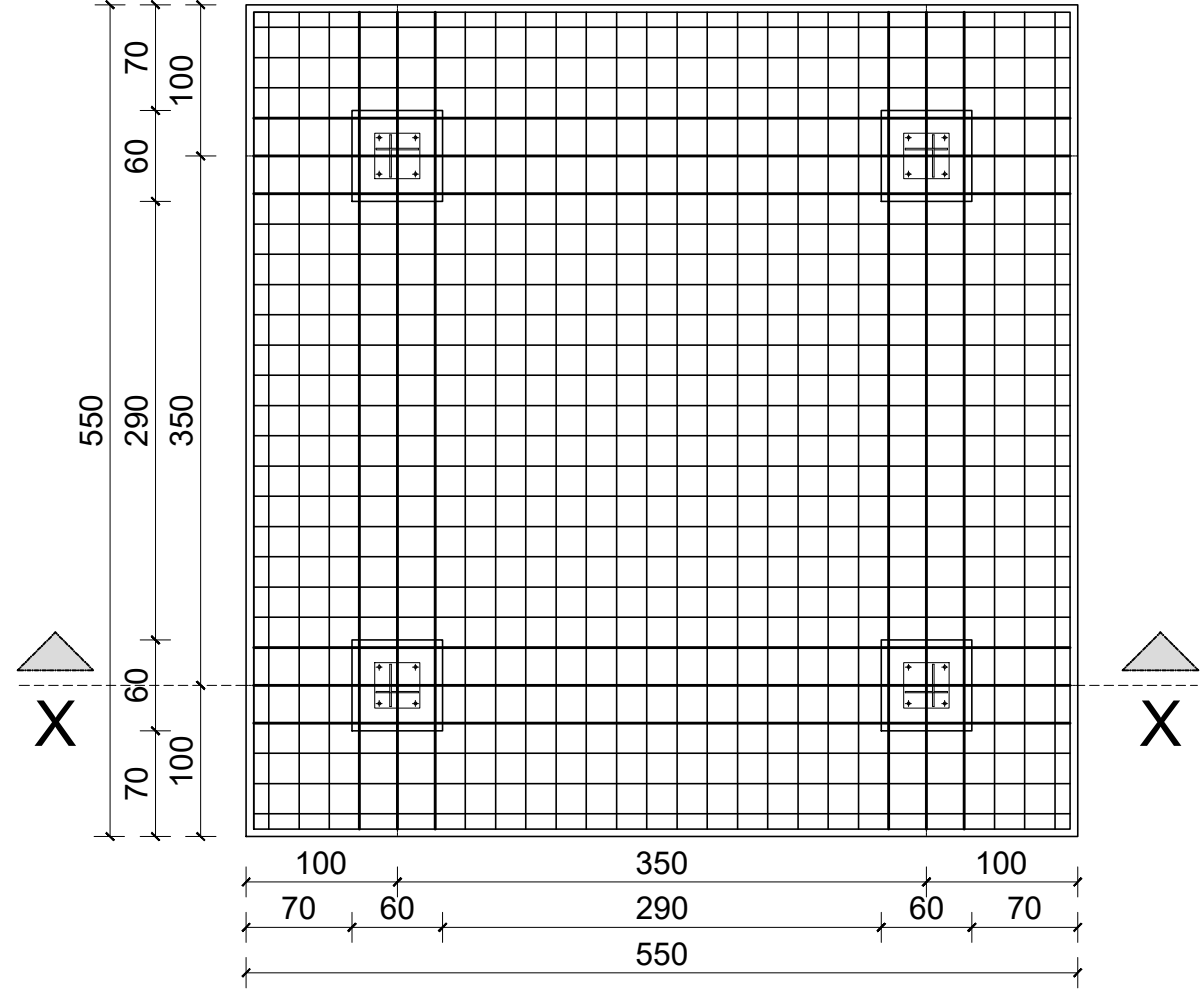

PIANTA ARMATURA APPOGGIO - scala 1:10

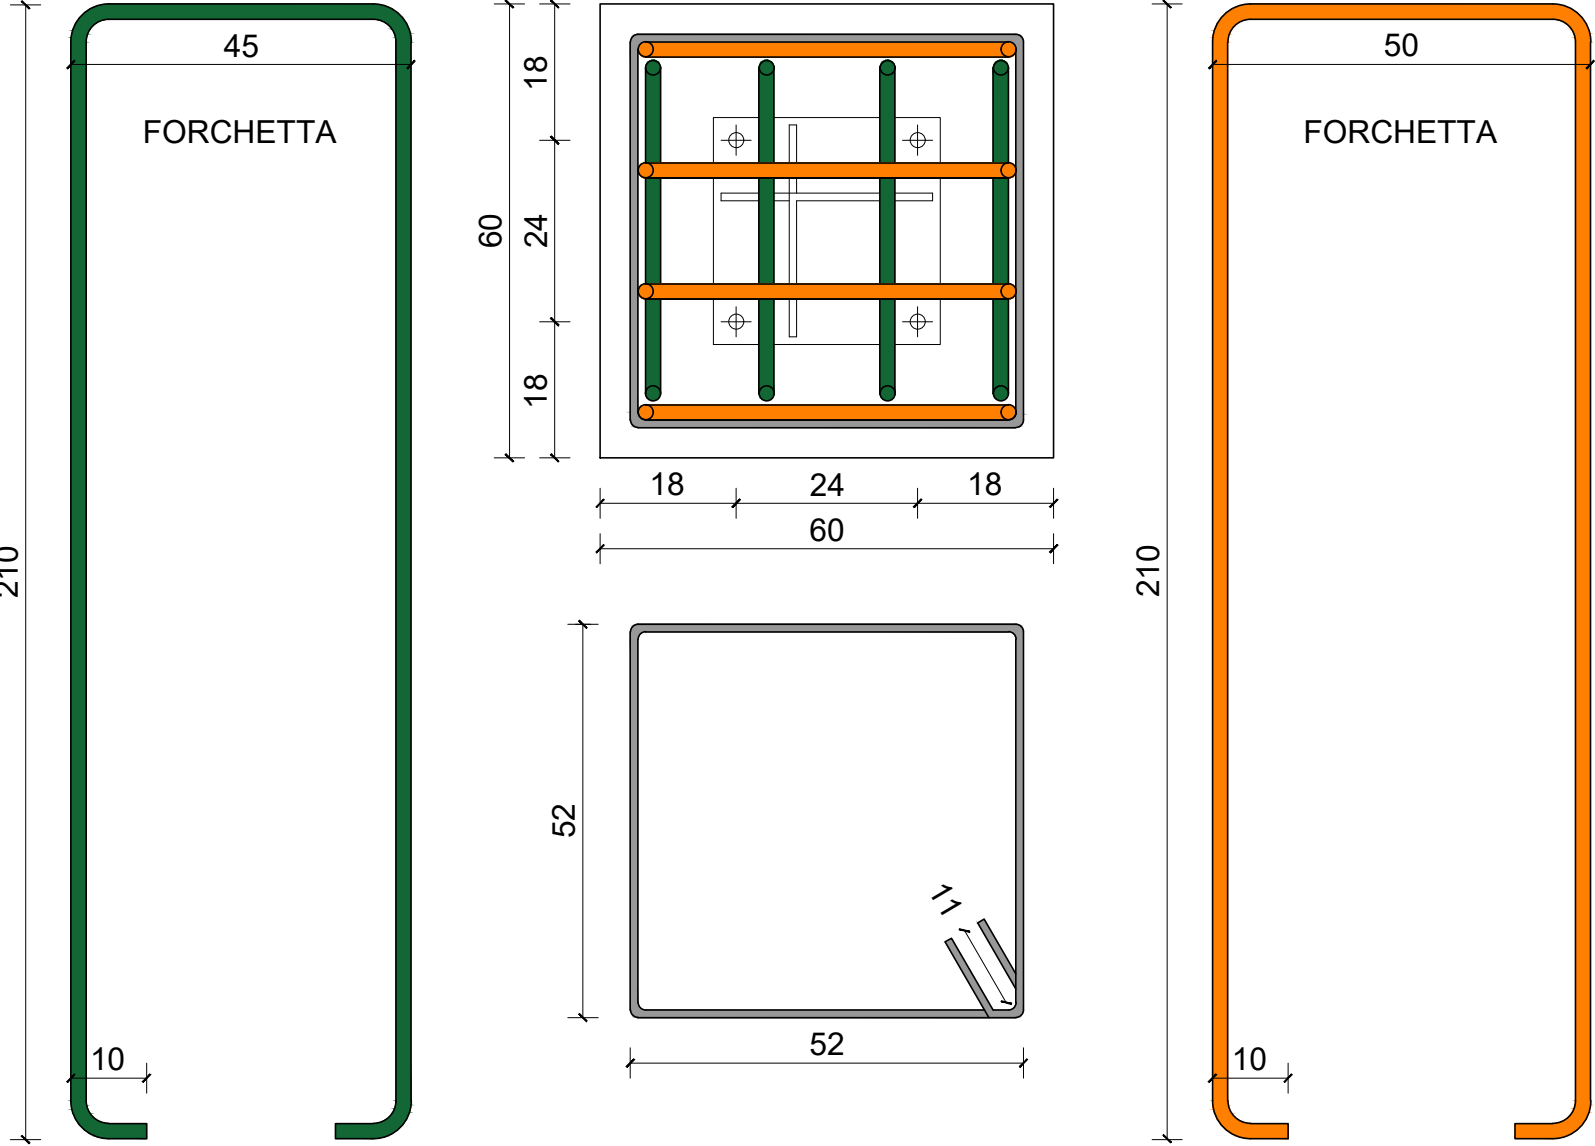

SEZIONE COMPARATIVA
Scala 1:250

